
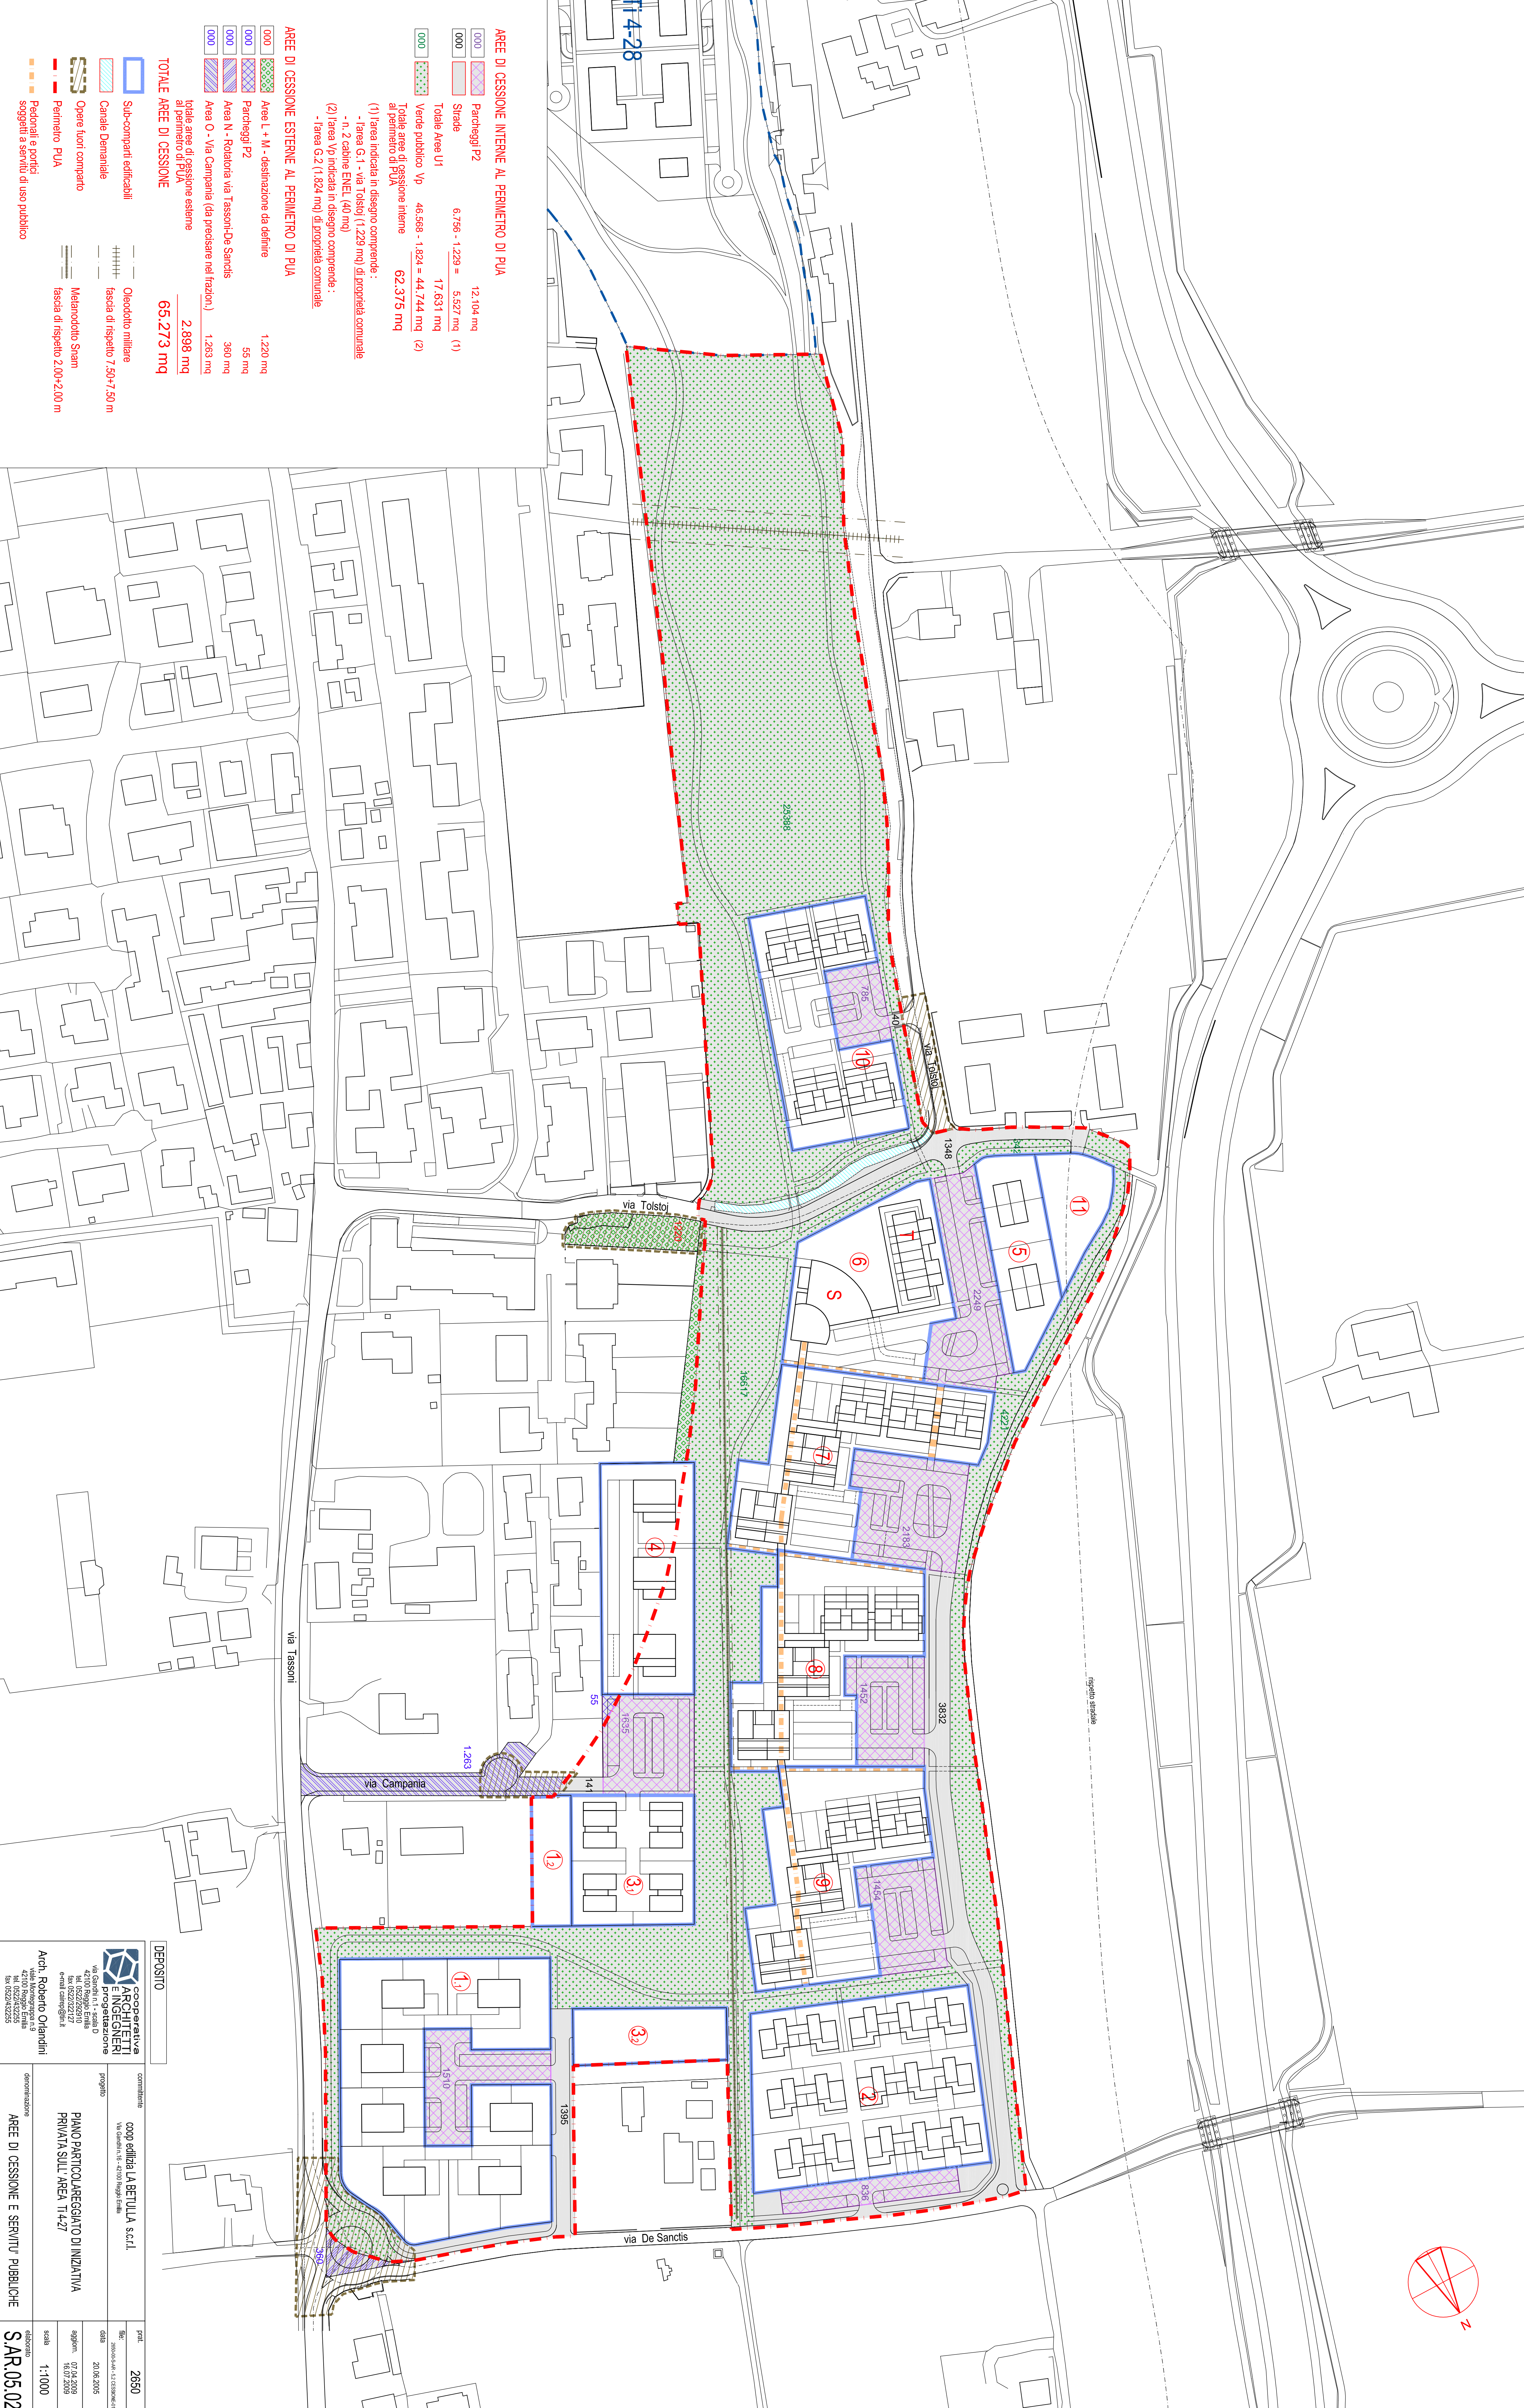


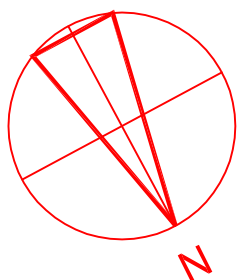

AREE DI CESSIONE INTERNE AL PERIMETRO DI PUA			
000	Parcheggi P2	12.104 mq	
000	Strade	5.527 mq (1)	
Totale Area U1		17.631 mq	
000	Verde pubblico VP	46.568 - 1.824 = 44.744 mq (2)	
Totale area di cessione interne al perimetro di PUA		62.375 mq	
(1) l'area indicata in disegno comprende : - l'area G.1 - via Tolstoi (1.229 mq) di proprietà comunale - n. 2 cabine ENEL (40 mq) (2) l'area VP indicata in disegno comprende : - l'area G.2 (1.824 mq) di proprietà comunale			
AREE DI CESSIONE ESTERNE AL PERIMETRO DI PUA			
000	Area L + M - destinazione da definire	1.220 mq	
000	Parcheggi P2	55 mq	
000	Area N - Rotatoria via Tassoni-De Sanctis	360 mq	
000	Area O - Via Campania (da predicare nel frazion.)	1.263 mq	
Totale aree di cessione esterne al perimetro di PUA		2.898 mq	
TOTALE AREE DI CESSIONE		65.273 mq	
LEGENDA			
Sub-comparti edificabili	Olopodio militare		
Canale Demaniale	fascia di rispetto 7,50+7,50 m		
Opere fuori comparto	Manodotolo Sham		
Perimetro PUA	fascia di rispetto 200+200 m		
Pedonali e portici soggetti a servitù di uso pubblico			

DEPOSITO		committente	
coop edilizia LA BETULLA s.c.r.l.		progetto	
Piano Particolareggiato di iniziativa PRIVATA SULL'AREA TI 4/27		data	
20/06/2005		approv.	
16/07/2009		scale	
1:1000		elaborato	
S.A.R. 05/02		deposito	