


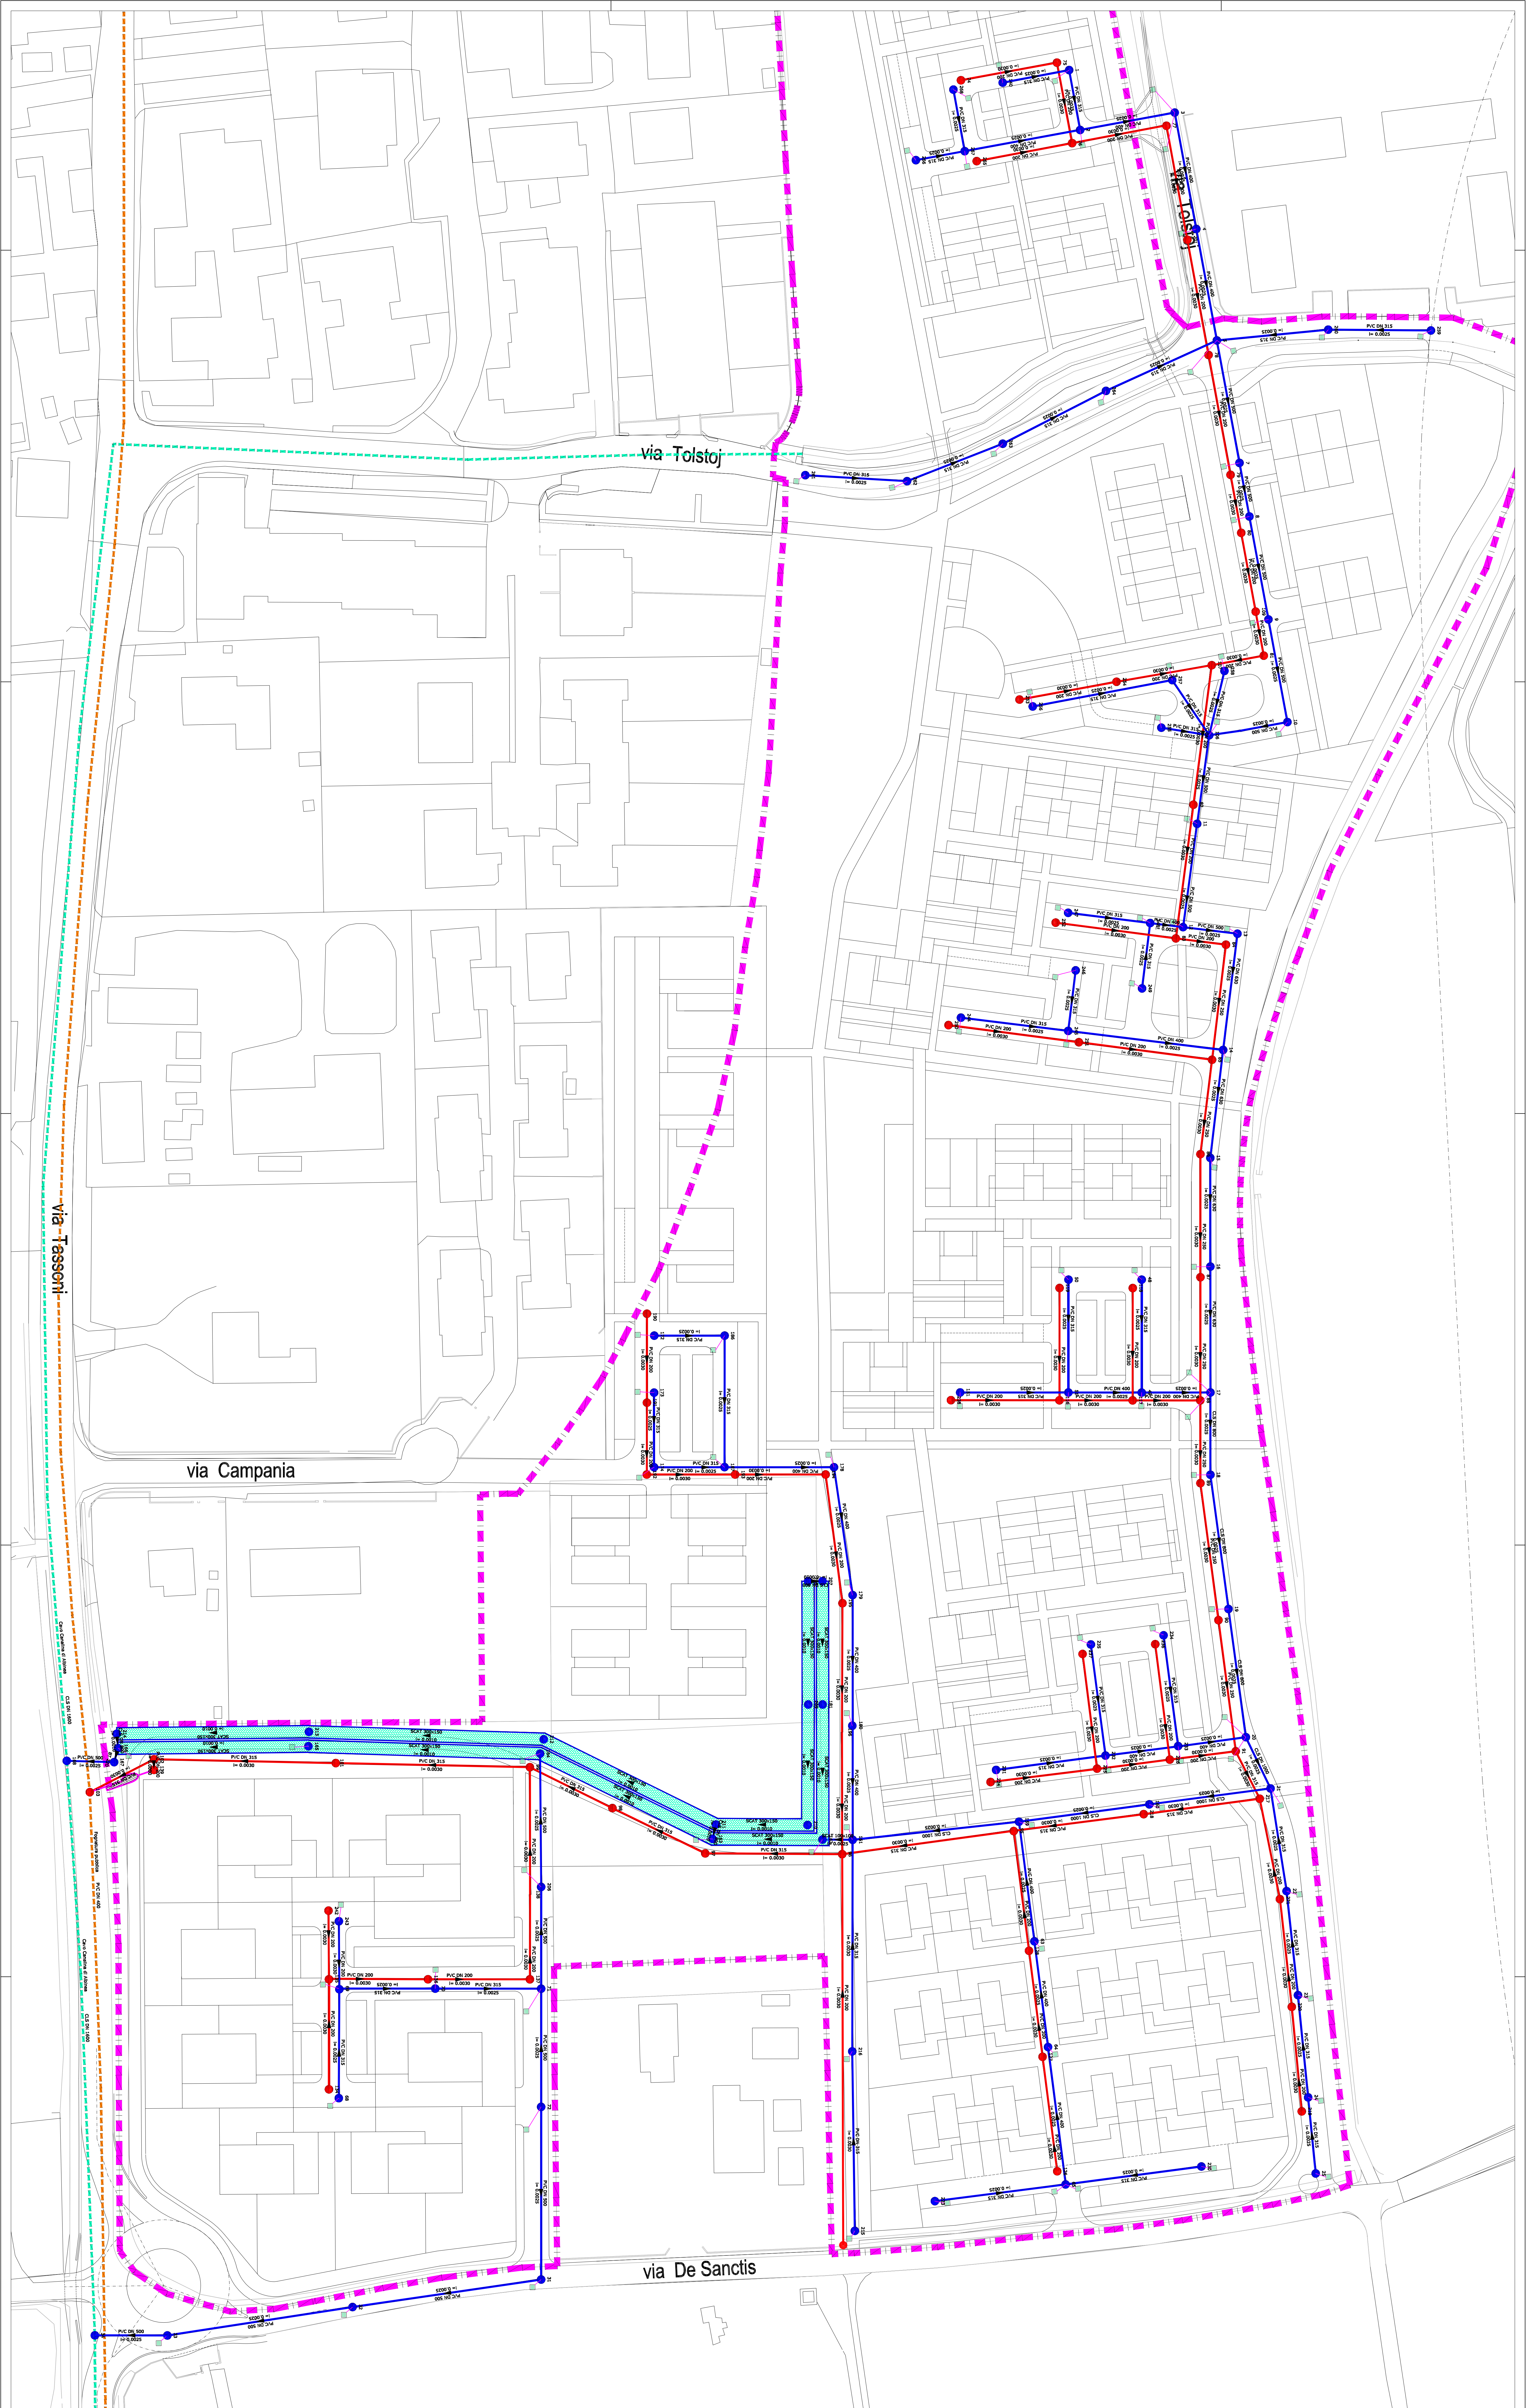

LEGENDA:

- POZZETTO ACQUE NERE TIPO "1LCEV"
- POZZETTO ACQUE BIANCHE
- ▨ VOLUME DI ACCUMULO/LAMINAZIONE
- RETE ACQUE BIANCHE PROGETTO
- RETE ACQUE NERE PROGETTO
- RETE ACQUE BIANCHE ESISTENTE
- RETE ACQUE MISTE ESISTENTE
- CADITOIE AUTOSIFONATE
- CONFINI DI COMPARTO

| DEPOSITO   |          | CONTRIBUTO                      |            |
|---|----------|---------------------------------|------------|
| <br>ARCHITETTO<br>E INGEGNERE<br>Ing. Roberto Orlando<br>42010 BOLOGNA, Emilia<br>Via Garibaldi, 10<br>Tel. 051/232327<br>Fax 051/232327<br>Email: roberto@roberto.it | PROGETTO | copio sfilata LA BETULLA s.r.l. | 2650       |
|   | PROGETTO | 10/10/2007                      | 10/10/2007 |
|   | PROGETTO | 01/12/2008                      | 01/12/2008 |
|   | PROGETTO | 01/12/2008                      | 01/12/2008 |
| FOGGIATURE E ALLEGATI   |          | SAR.08.01.1                     |            |
| PLANIMETRIA RETI FOGGARE   |          | SAR.08.01.1                     |            |