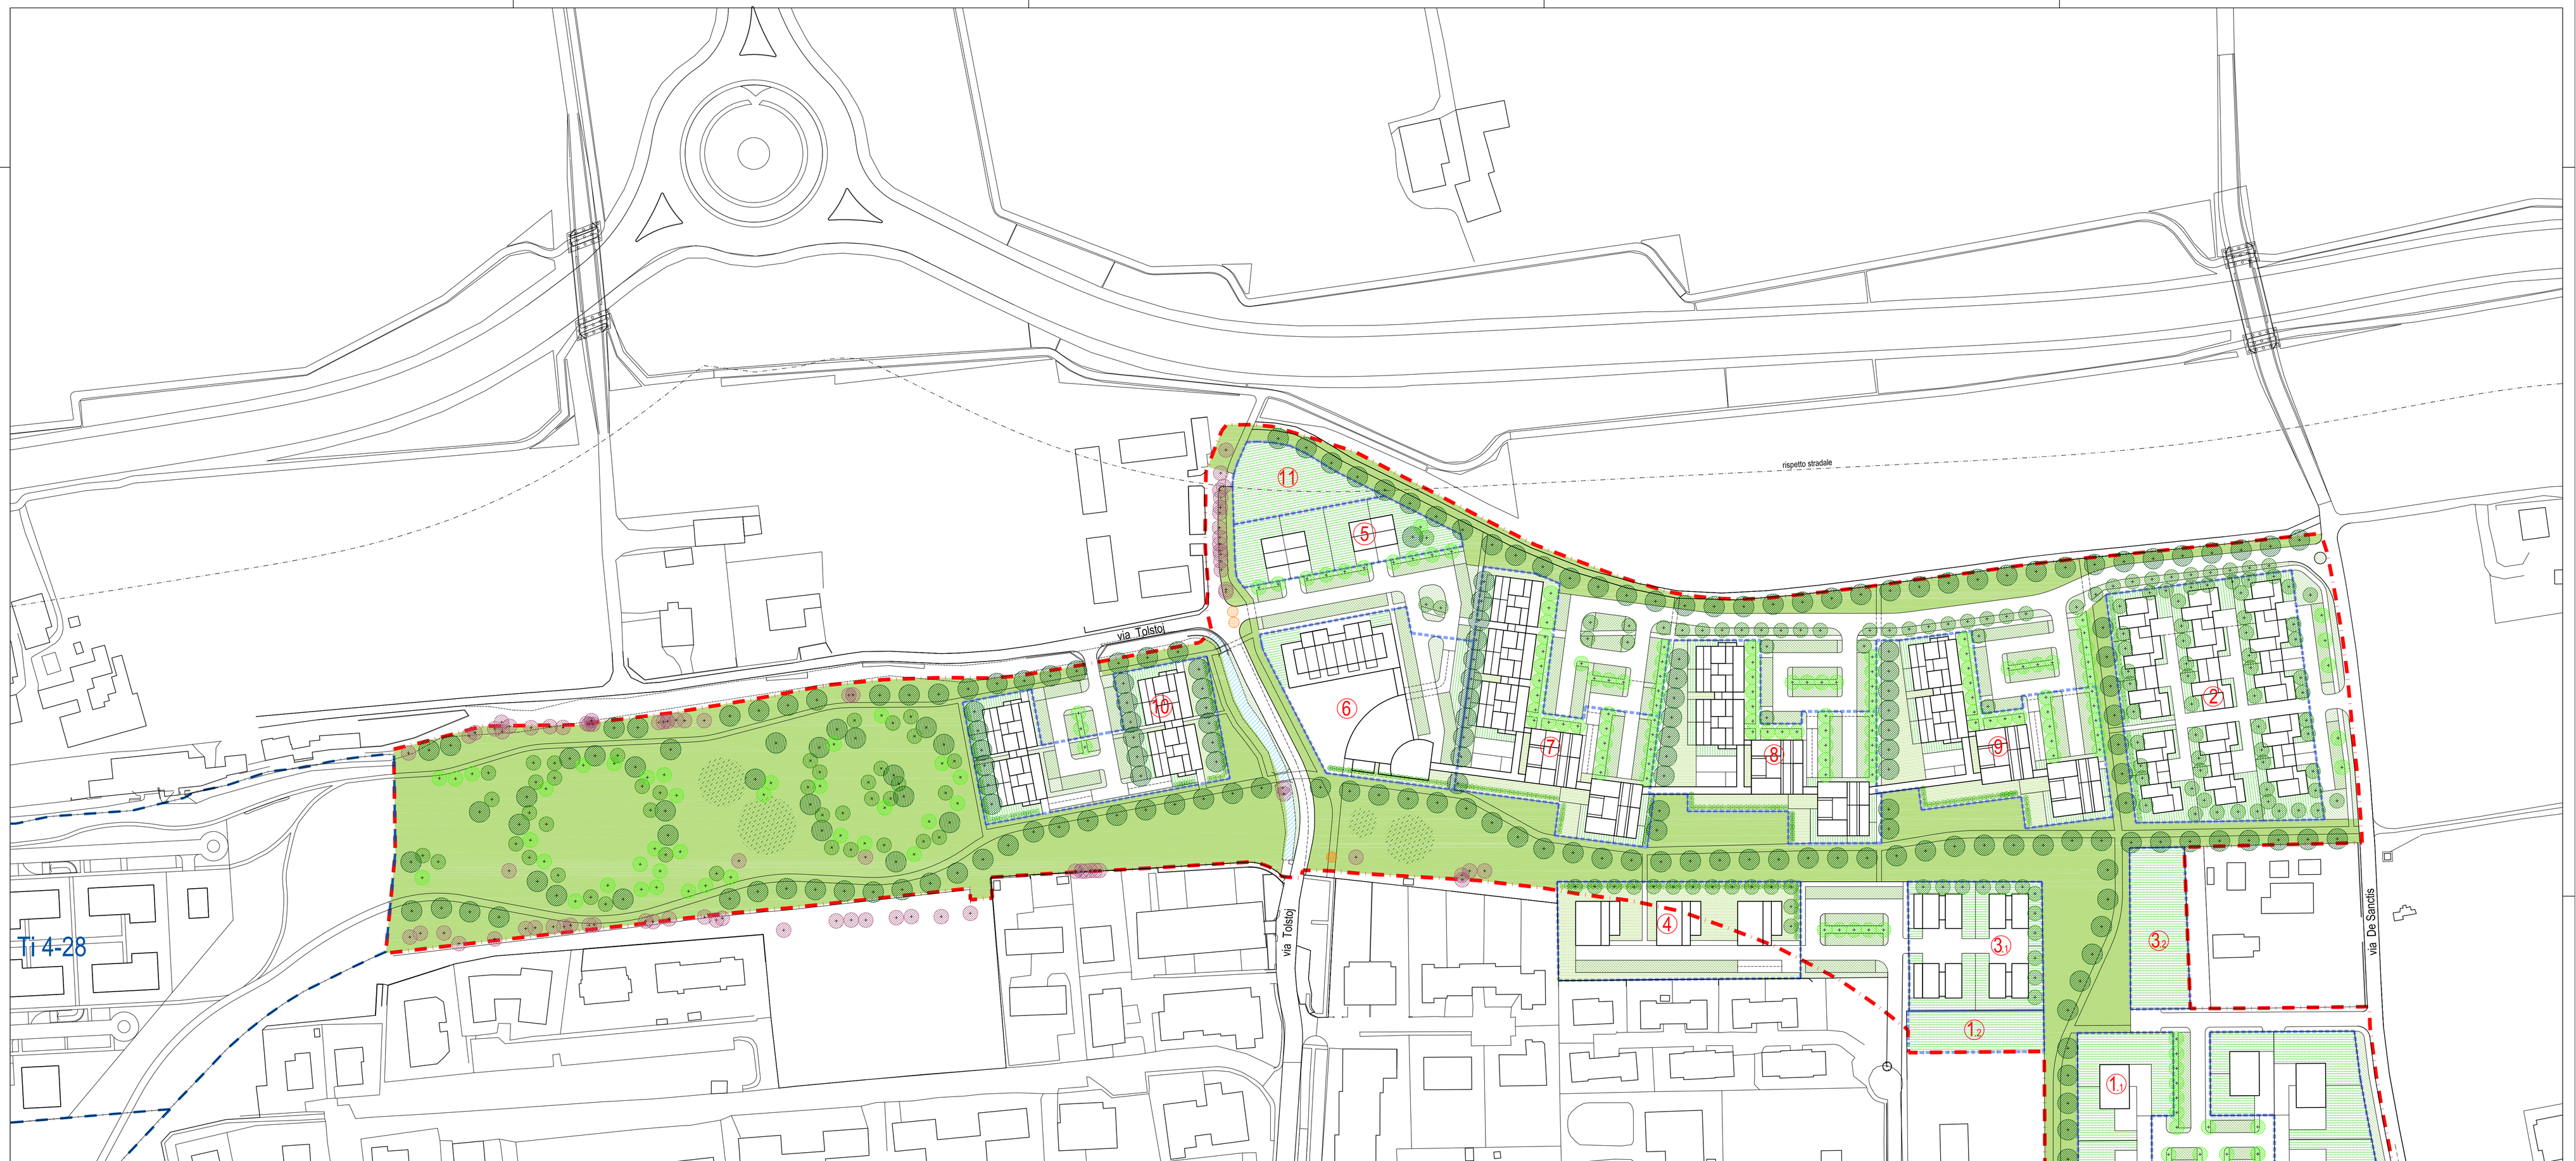

LEGENDA DELLE ESSENZE ARBOREE ED ARBUSTIVE

ALBERI ESISTENTI

ALBERI ESISTENTI DA ABBATTERE

	Sigla	Nome botanico
Ø >20 cm	GT	Gleditsia Triacanthus
	RP	Robinia Pseudoacacia
	UC	Ulmus Campestre
8 cm< Ø <20 cm		

ALBERI ESISTENTI DA MANTENERE

Ø >20 cm	CA	Celtis Australis
	CG	Cupressus Glabra
	JR	Juglans Regia
	MA	Morus Alba
	PO	Populus Alba
	PV	Prunus Avium
	RP	Robinia pseudoacacia
	RPU	Robinia Pseudoacacia "Umbraculifera"
8 cm< Ø <20 cm		

ALBERI ESISTENTI DA SPOSTARE con Ø >20 cm

	RPU	Robinia Pseudoacacia "Umbraculifera"

ZONE DI SOSTA E INSEDIAMENTO GIOCHI

ALBERI DI NUOVO IMPIANTO

ALBERI DI 1a GRANDEZZA

Sigla	Nome botanico
AP	Acer Platanoides 'Crimson King'
AH	Aesculus Hippocastanus x Carnea
CA	Celtis Australis
FE	Fraxinus Excelsior
GB	Ginko Biloba
LT	Liriodendrum Tulipifera
PA	Platanus Acerifolia
QR	Quercus Robur
TC	Tilia Cordata

ALBERI DI 2a GRANDEZZA

AR	Acer Rubrum
CT	Catalpa Bignoides
LS	Liquidambar Styraciflua
RP	Robinia Pseudoacacia
ST	Salix Alba Tristis

ALBERI DI 3a GRANDEZZA

AC	Acer Campestre
CV	Corylus Avellana
MA	Morus Alba
CS	Cercis Siliquastrum
PP	Prunus Pissardi 'Nigra'
PV	Prunus Avium
SJ	Sophora Japonica

ARBUSTI ISOLATI E CESPUGLI (AREA INTERESSATA ESPRESSA IN mq)

CD	Cornus Mas	generalmente accoppiati in superfici equipartite
CS	Cornus Sanguinea	
EE	Evonymus Europeus	
FO	Forsythia	
HH	Hypericum Hidcote	
MAA	Mahonia Aquifolium	
SO	Symphoricarpus orbiculatus	
PR	Pyrrotia Persica cespuglio	
SP	Salix Purpurea	
VD	Viburnum Davidii	

SIEPI

	AC+CB	Acer Campestre + Carpinus Betulus
	PF	Photinia Fraseri

LEGENDA AREE

- Verde pubblico
- Verde condominiale
- Verde privato
- Verde di sistemazione
- Parcheggi filtranti
- Verde pubblico esterno al comparto
- Canale Demaniale
- Sub-comparti
- Perimetro Intervento

NB. Il n° minimo di alberi e arbusti da impiantare nelle aree pubbliche e nei sub-comparti è riportato nelle Norme - tab. 9 - Alberi e arbusti

DEPOSITO

cooperativa ARCHITETTI E INGEGNERI progettazione
via Gandhi n.1 - scala D
42100 Reggio Emilia
tel. 0522/292910
fax 0522/322127
e-mail cairep@tin.it

Arch. Roberto Orlandini
viale Montegrappa n.9
42100 Reggio Emilia
tel. 0522/432255
fax 0522/432255

committente: coop edilizia LA BETULLA s.c.r.l.
Via Gandhi n.16 - 42100 Reggio Emilia

progetto: PIANO PARTICOLAREGGIATO DI INIZIATIVA PRIVATA SULL' AREA Ti 4-27

denominazione: PROGETTO DEL VERDE

prat.	2650
file:	2650-00-S-AR - VERDE-00.dwg
data	10.07.2007
agglom.	30.06.2008
scala	1:1000
elaborato	S.AR.04.06