


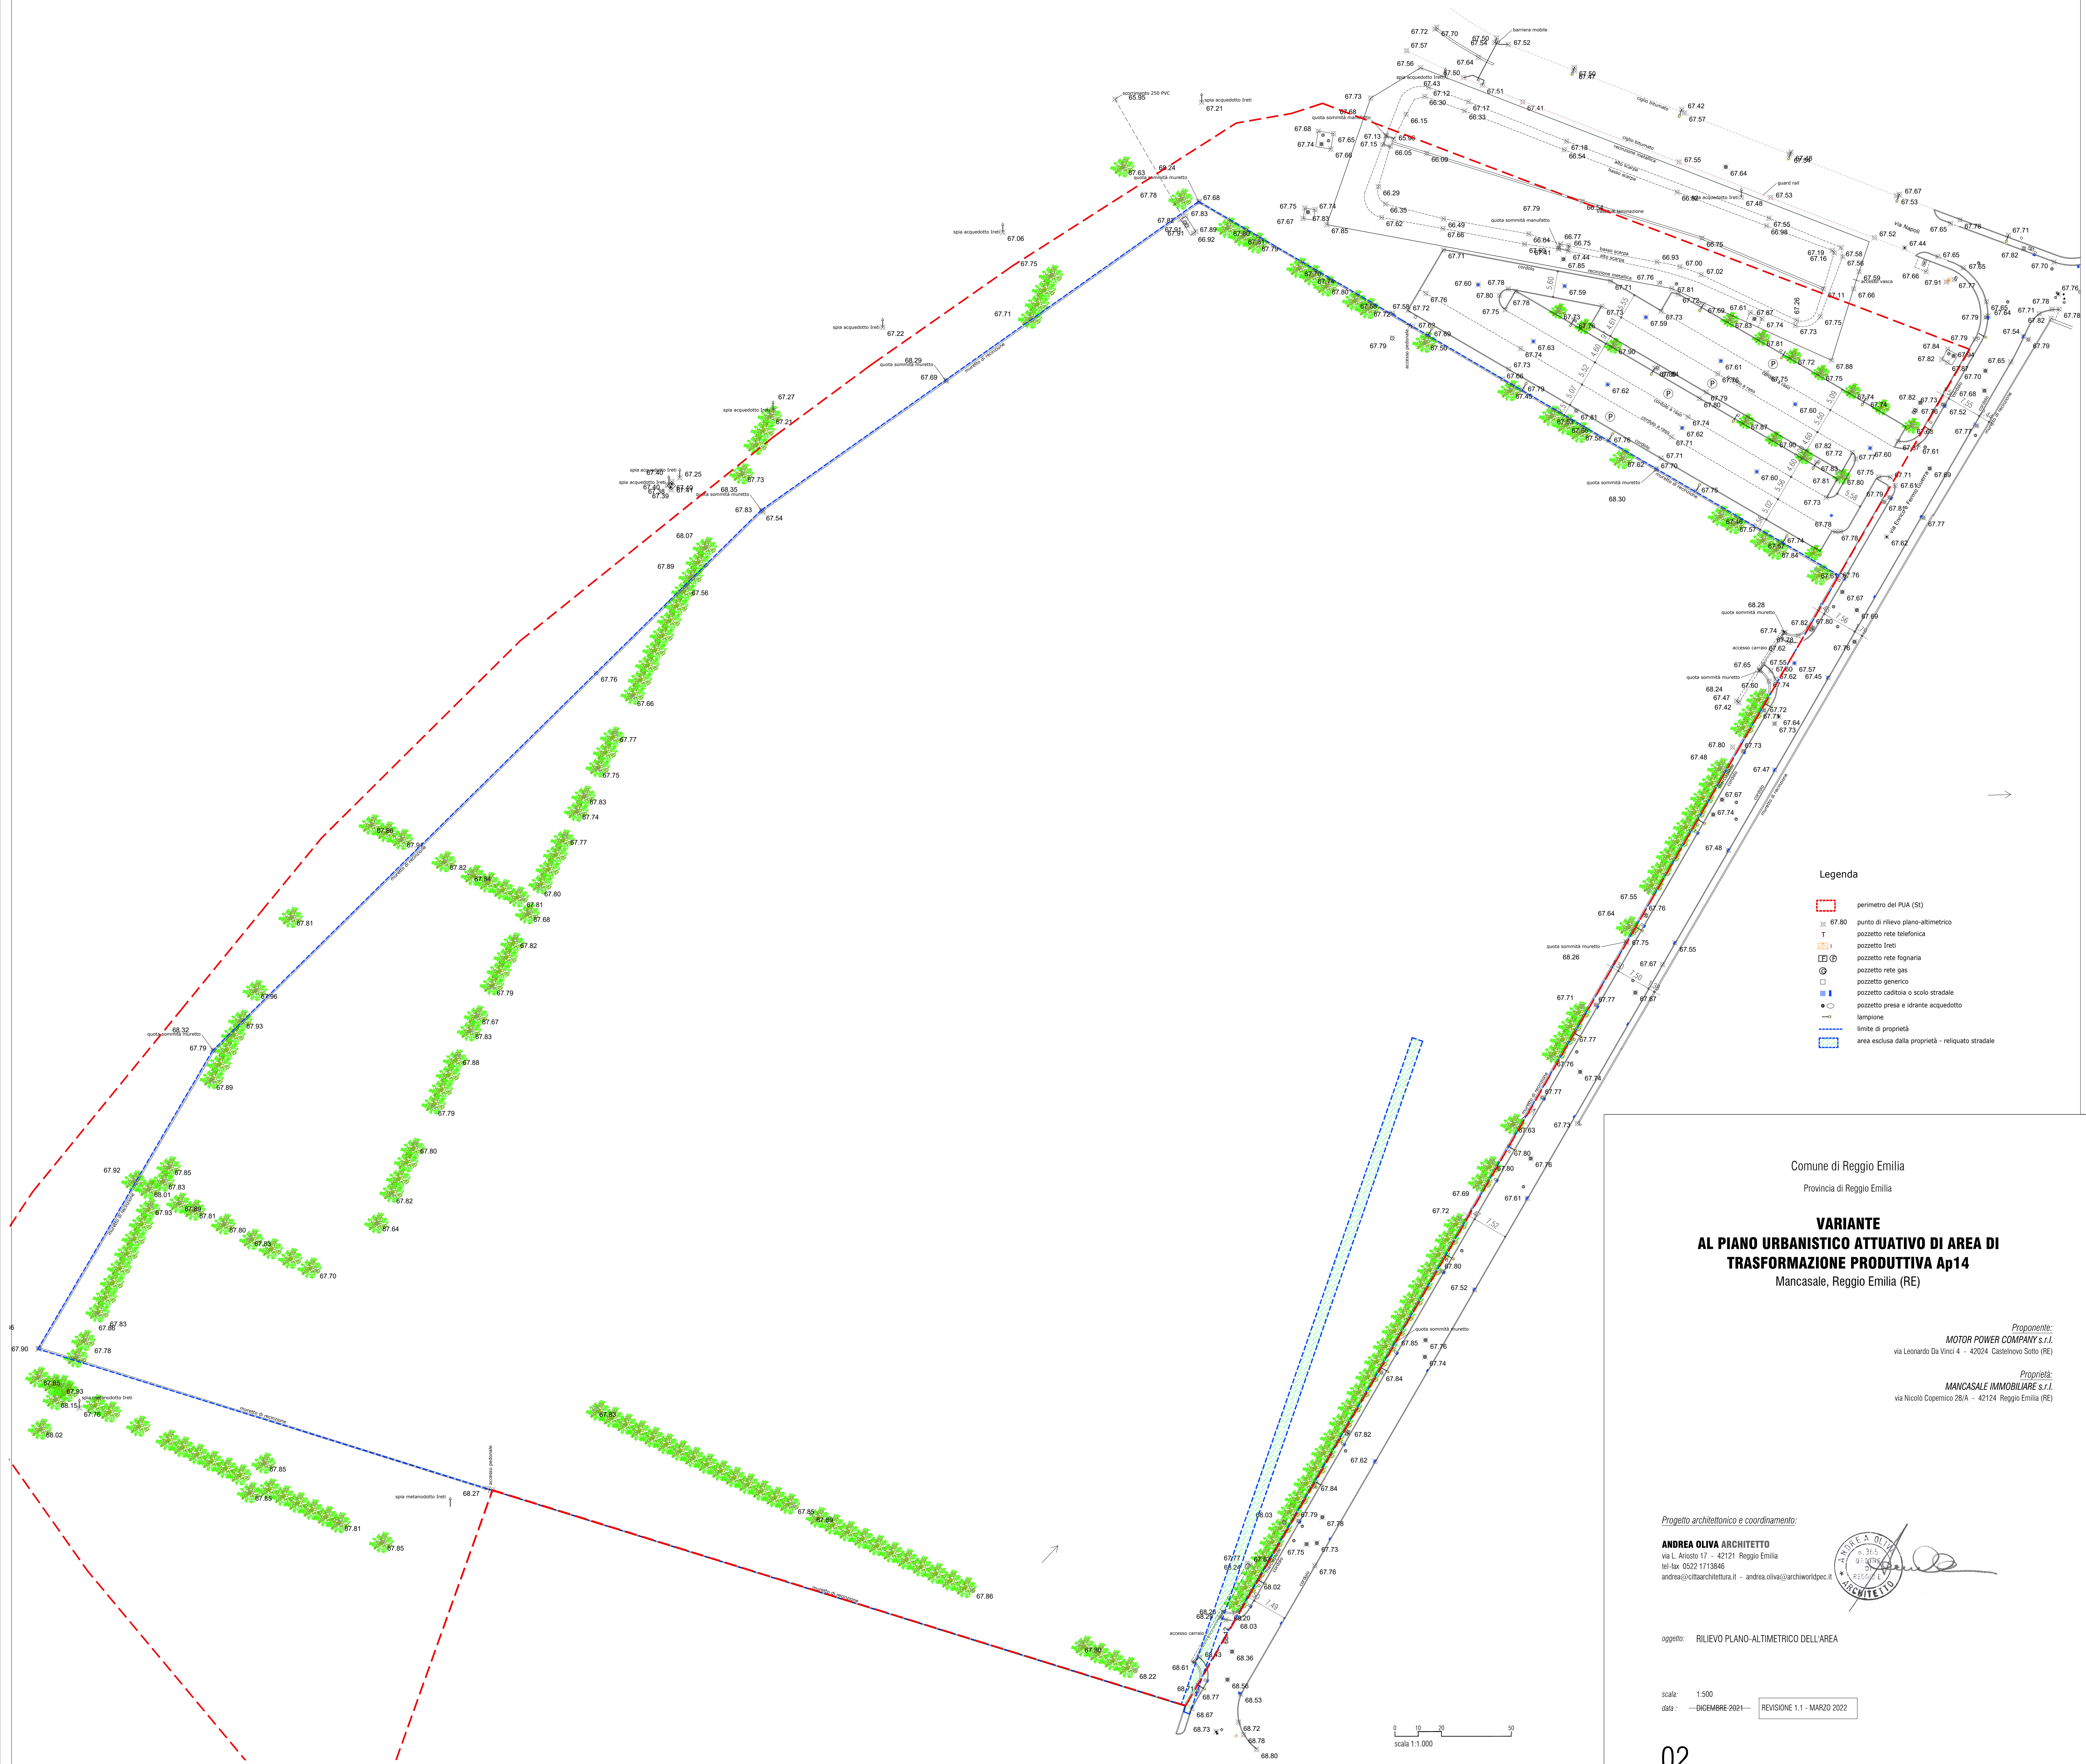

Comune di Reggio Emilia
Provincia di Reggio Emilia

**VARIANTE
AL PIANO URBANISTICO ATTUATIVO DI AREA DI
TRASFORMAZIONE PRODUTTIVA Ap14
Mancasale, Reggio Emilia (RE)**

Proponente:
MOTOR POWER COMPANY s.r.l.
via Leonardo Da Vinci 4 - 42024 Castelnovo Sotto (RE)

Proprietà:
MANCASALE IMMOBILIARE s.r.l.
via Nicolò Copernico 28/A - 42124 Reggio Emilia (RE)

Progetto architettonico e coordinamento:

ANDREA OLIVA ARCHITETTO
via L. Ariosto 17 - 42121 Reggio Emilia
tel-fax 0522 113946
andrea@olivaarchitettura.it - andrea.oliva@archiworldpec.it



oggetto: RILIEVO PLANO-ALTIMETRICO DELL'AREA

scala: 1:500
data: DICEMBRE 2021

REVISIONE 1.1 - MARZO 2022