Protocollo C_H223/C_H223_01_PG/2022/0000507 del 03/01/2022 — Pag. 1 di 1

PARTICOLARE CABINA MT

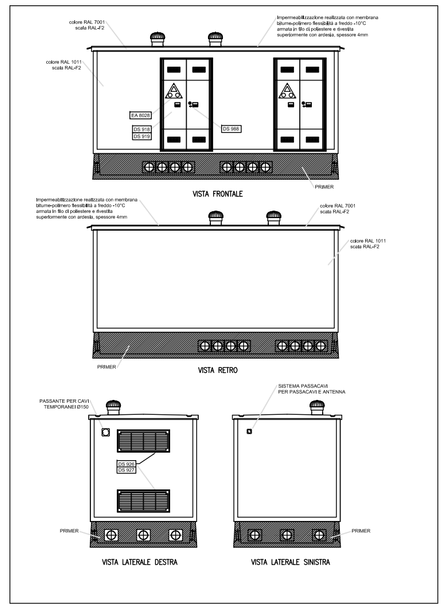

Morsettiera da incasso palo in DOPPIO ISOLAMENTO, quadripolare a n.3 vie per polo.
Capacità massima di connessione (entrata-uscita): sez. 16mmq.
Portafusibile bipolare sezionabile per fusibile in Ot 63 con molla elastica.
Completo di portello da palo in resina termoplastica rinforzata, dotato di guarnizione di tenuta. Grado di protezione IP54.

PARTICOLARE SEZIONE SCAVO E POSA CAVIDOTTI

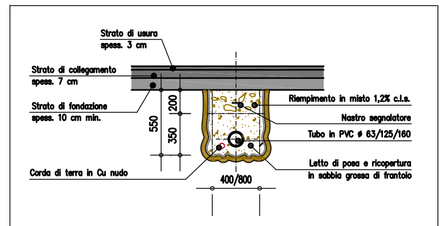

N.B.: il cavidotto corrugato dovrà essere interrato ad una profondità non inferiore a 50cm dal piano di campagna

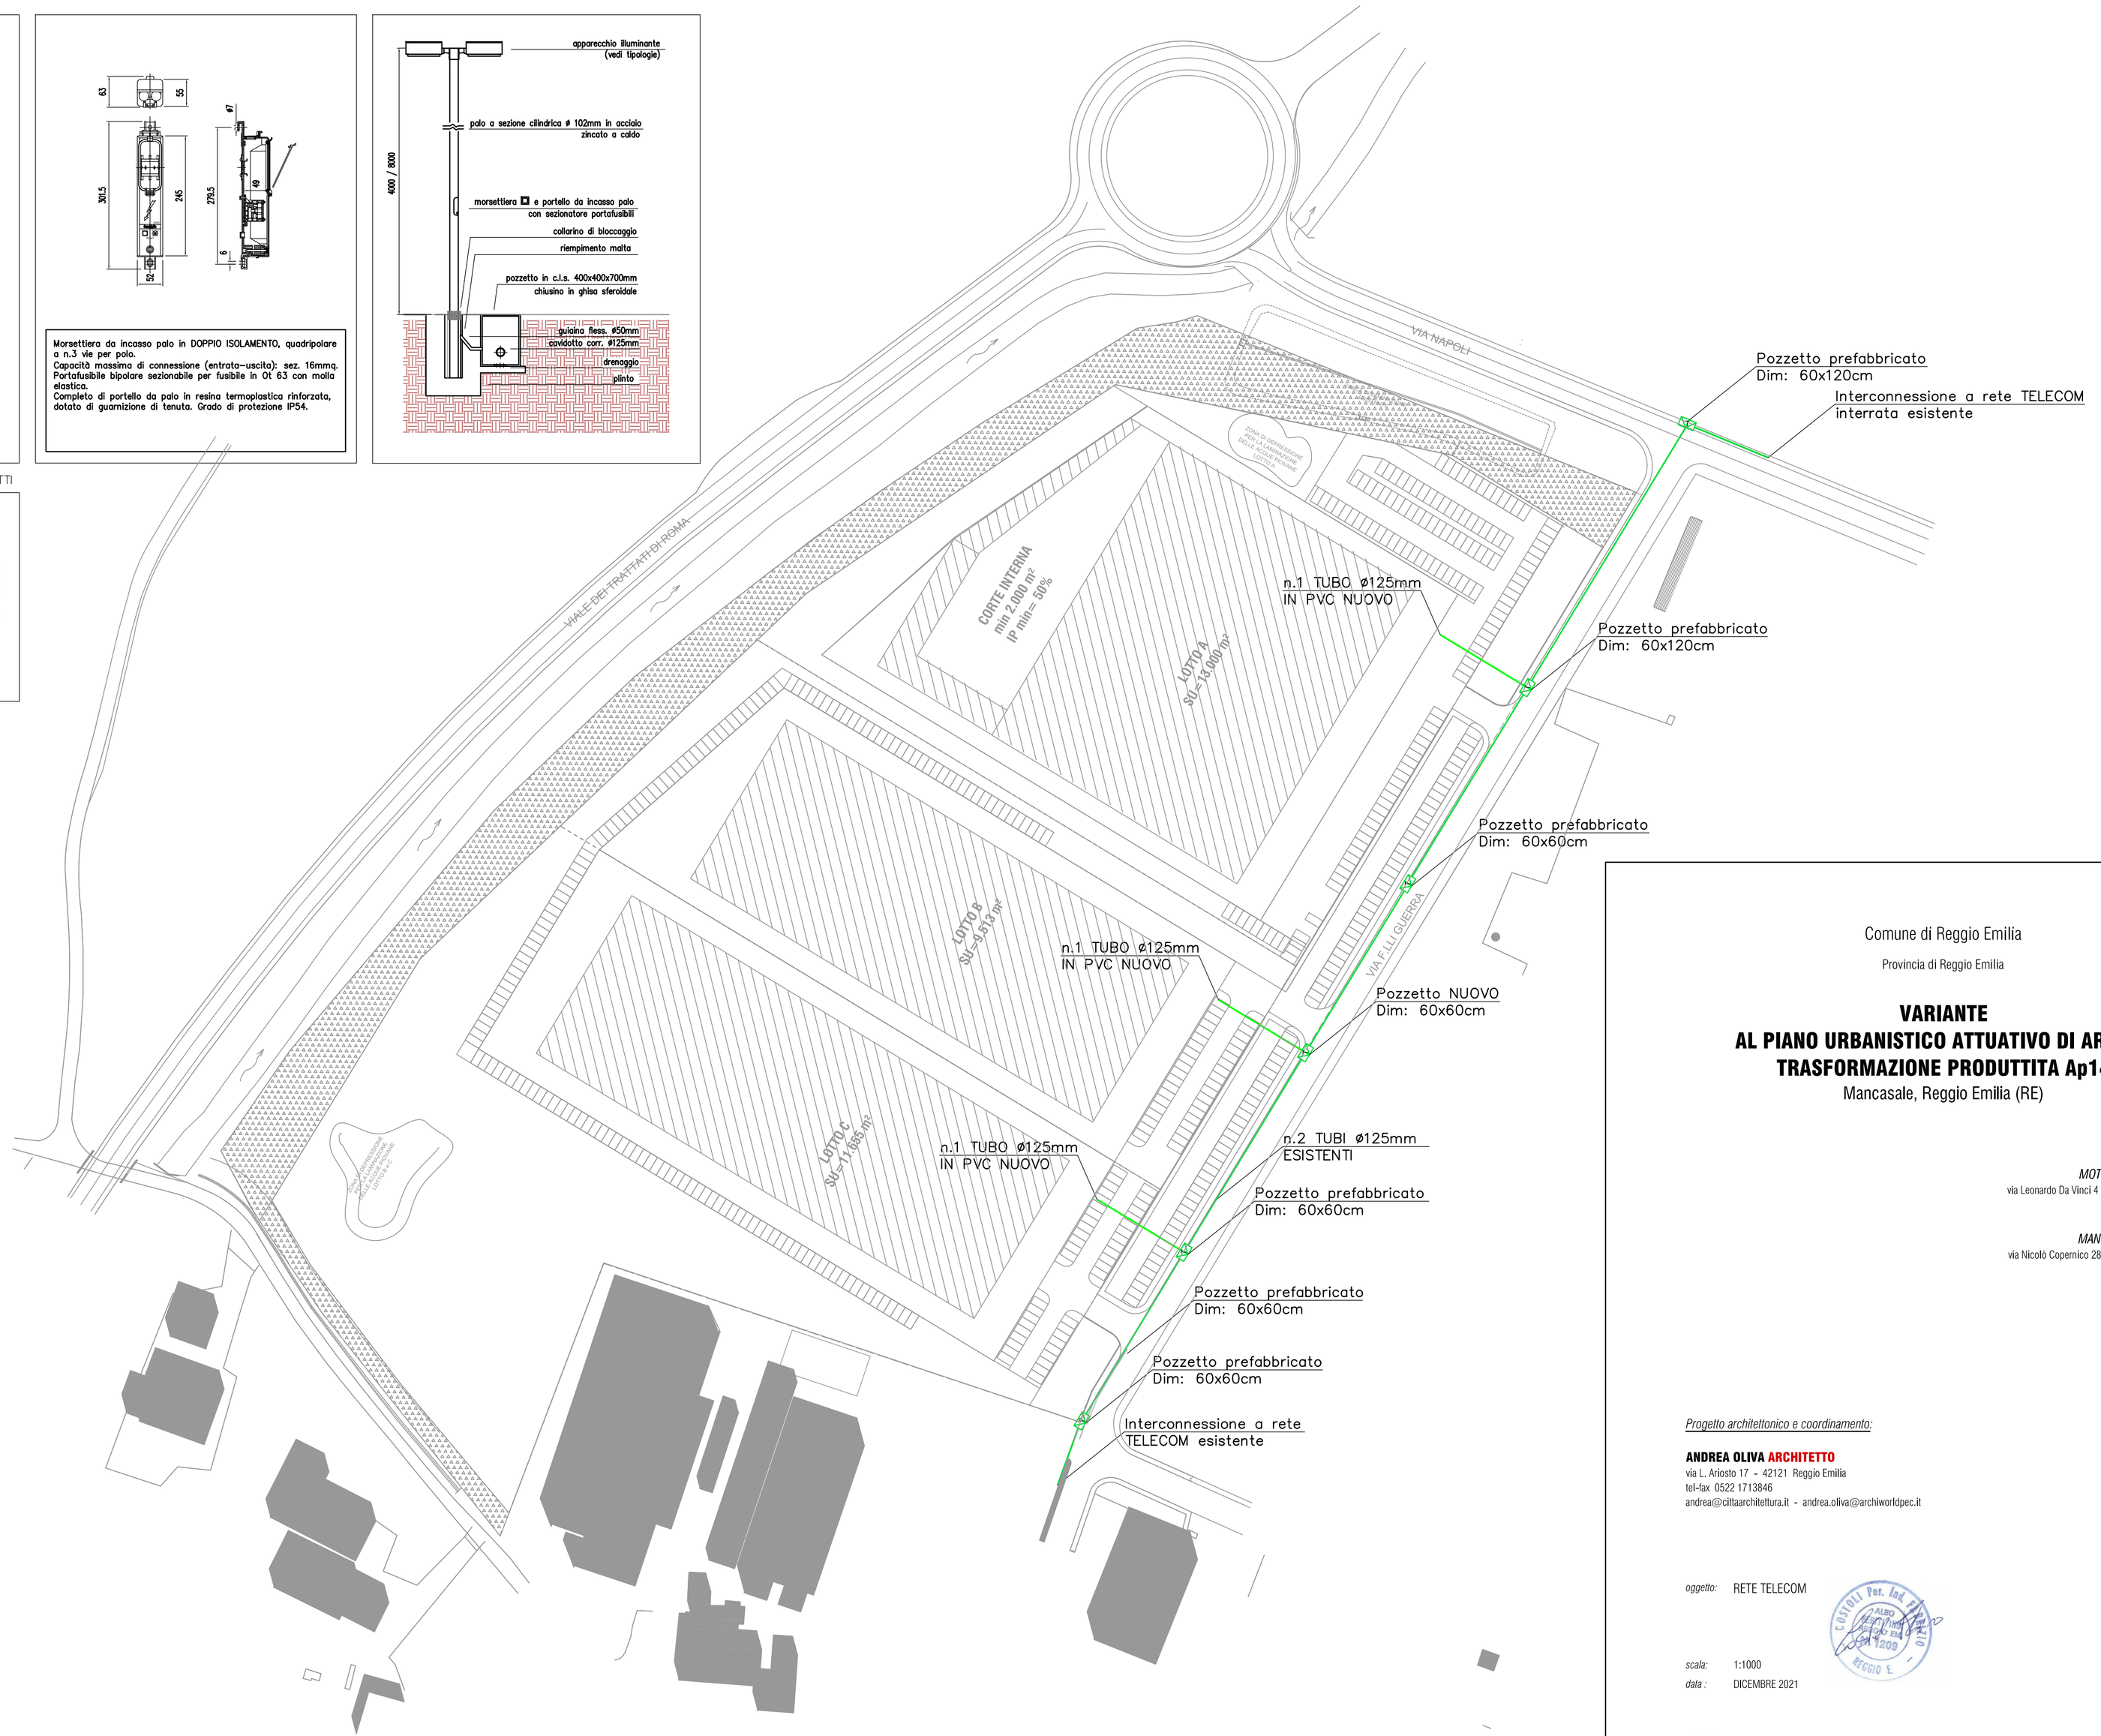

Comune di Reggio Emilia

Provincia di Reggio Emilia

VARIANTE
AL PIANO URBANISTICO ATTUATIVO DI AREA DI TRASFORMAZIONE PRODUTTITA Ap14

Mancasale, Reggio Emilia (RE)

Proponente:
MOTOR POWER COMPANY s.r.l.
via Leonardo Da Vinci 4 - 42024 Castelnovo Sotto (RE)

Proprietà:
MANCASALE IMMOBILIARE s.r.l.
via Nicolò Copernico 28/A - 42124 Reggio Emilia (RE)

Progetto architettonico e coordinamento:

ANDREA OLIVA ARCHITETTO
via L. Ariosto 17 - 42121 Reggio Emilia
tel-fax 0522 1713846
andrea@clittaarchitettura.it - andrea.oliva@archiworldpec.it

oggetto: RETE TELECOM

scala: 1:1000

data : DICEMBRE 2021

08