


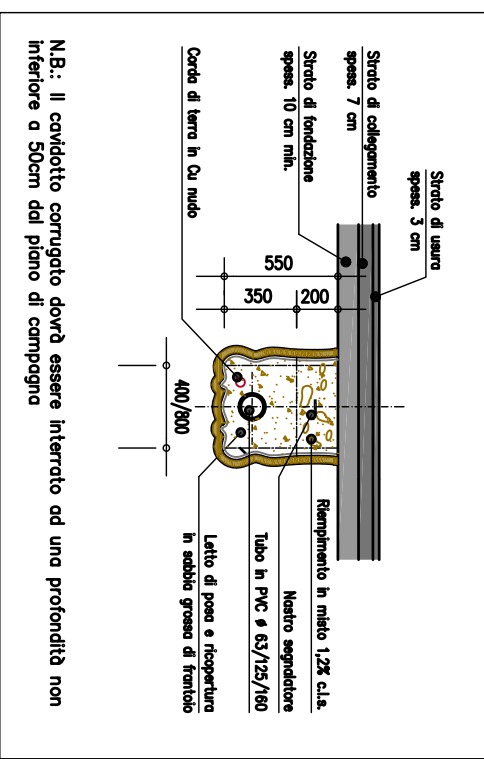
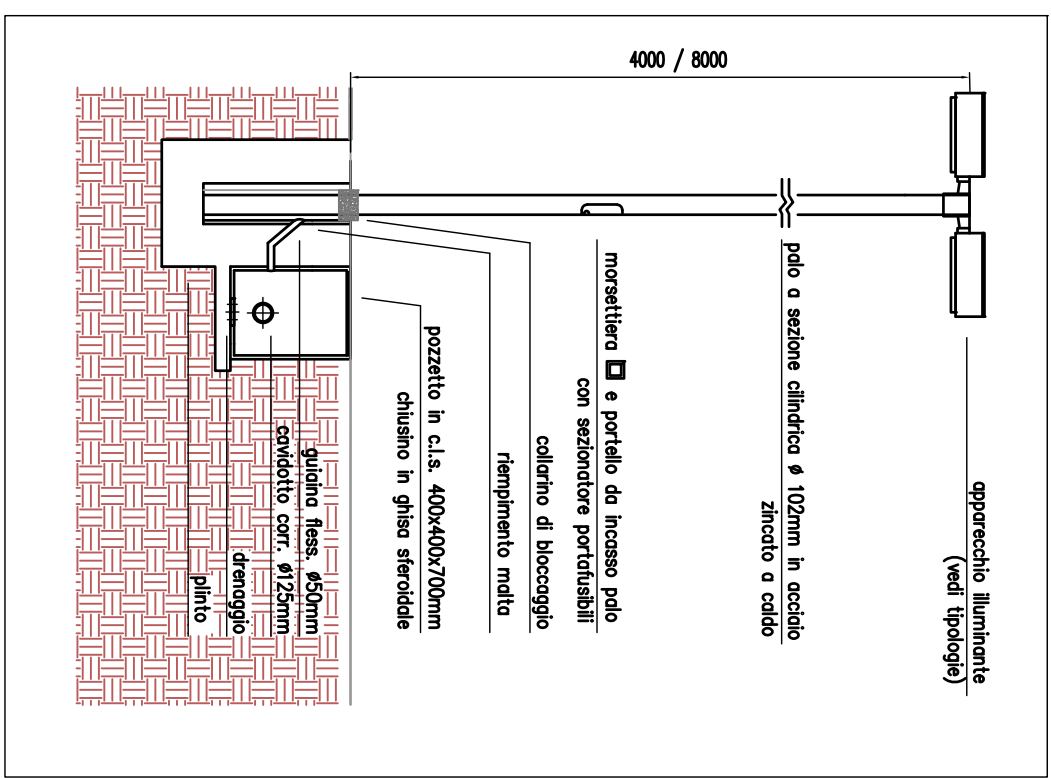


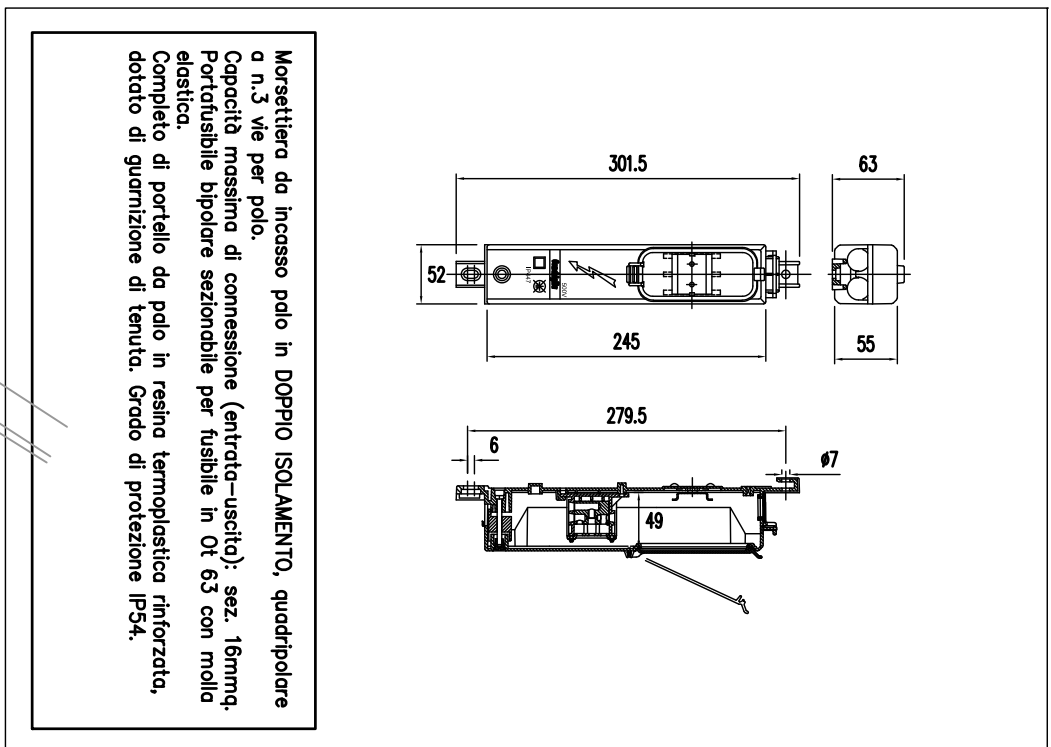

NOTE: Il conduttore completo dovrà essere interrato ad una profondità non inferiore a 50cm dal piano di campagna.

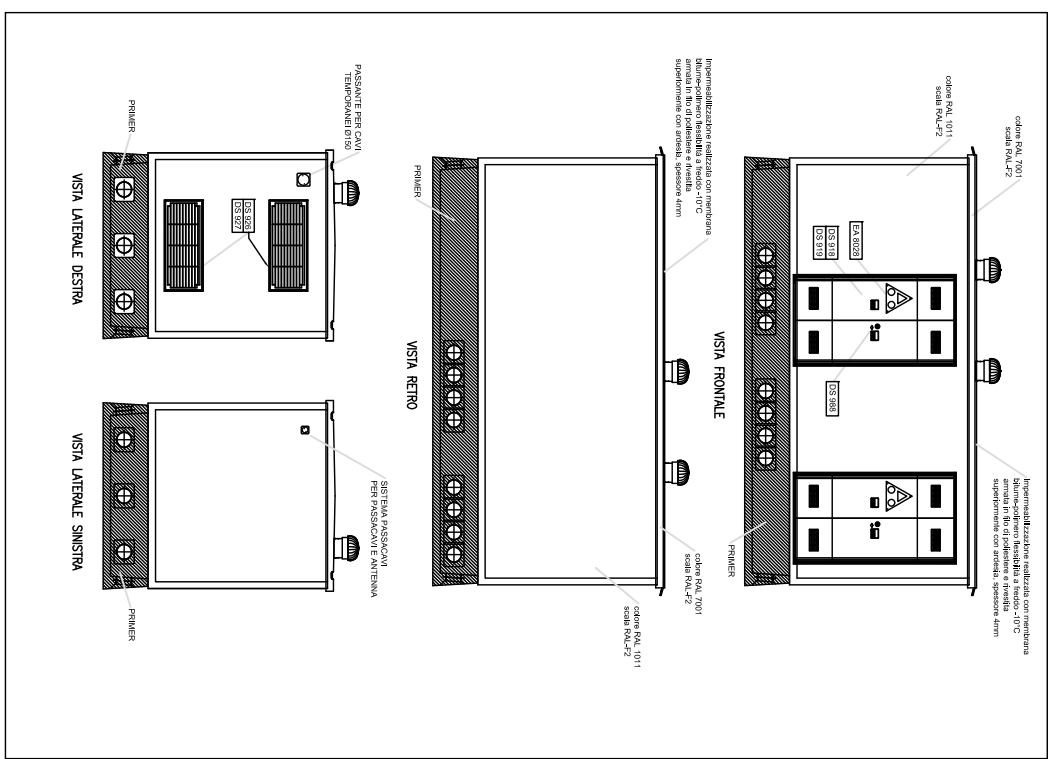


CONTATORE MANCASALE IMMOBILIARE

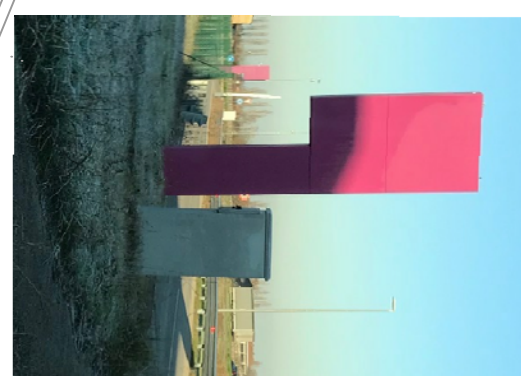

CONTATORE IRETI

Contatore attivo da 3kW
esistente intestato ad IRETI

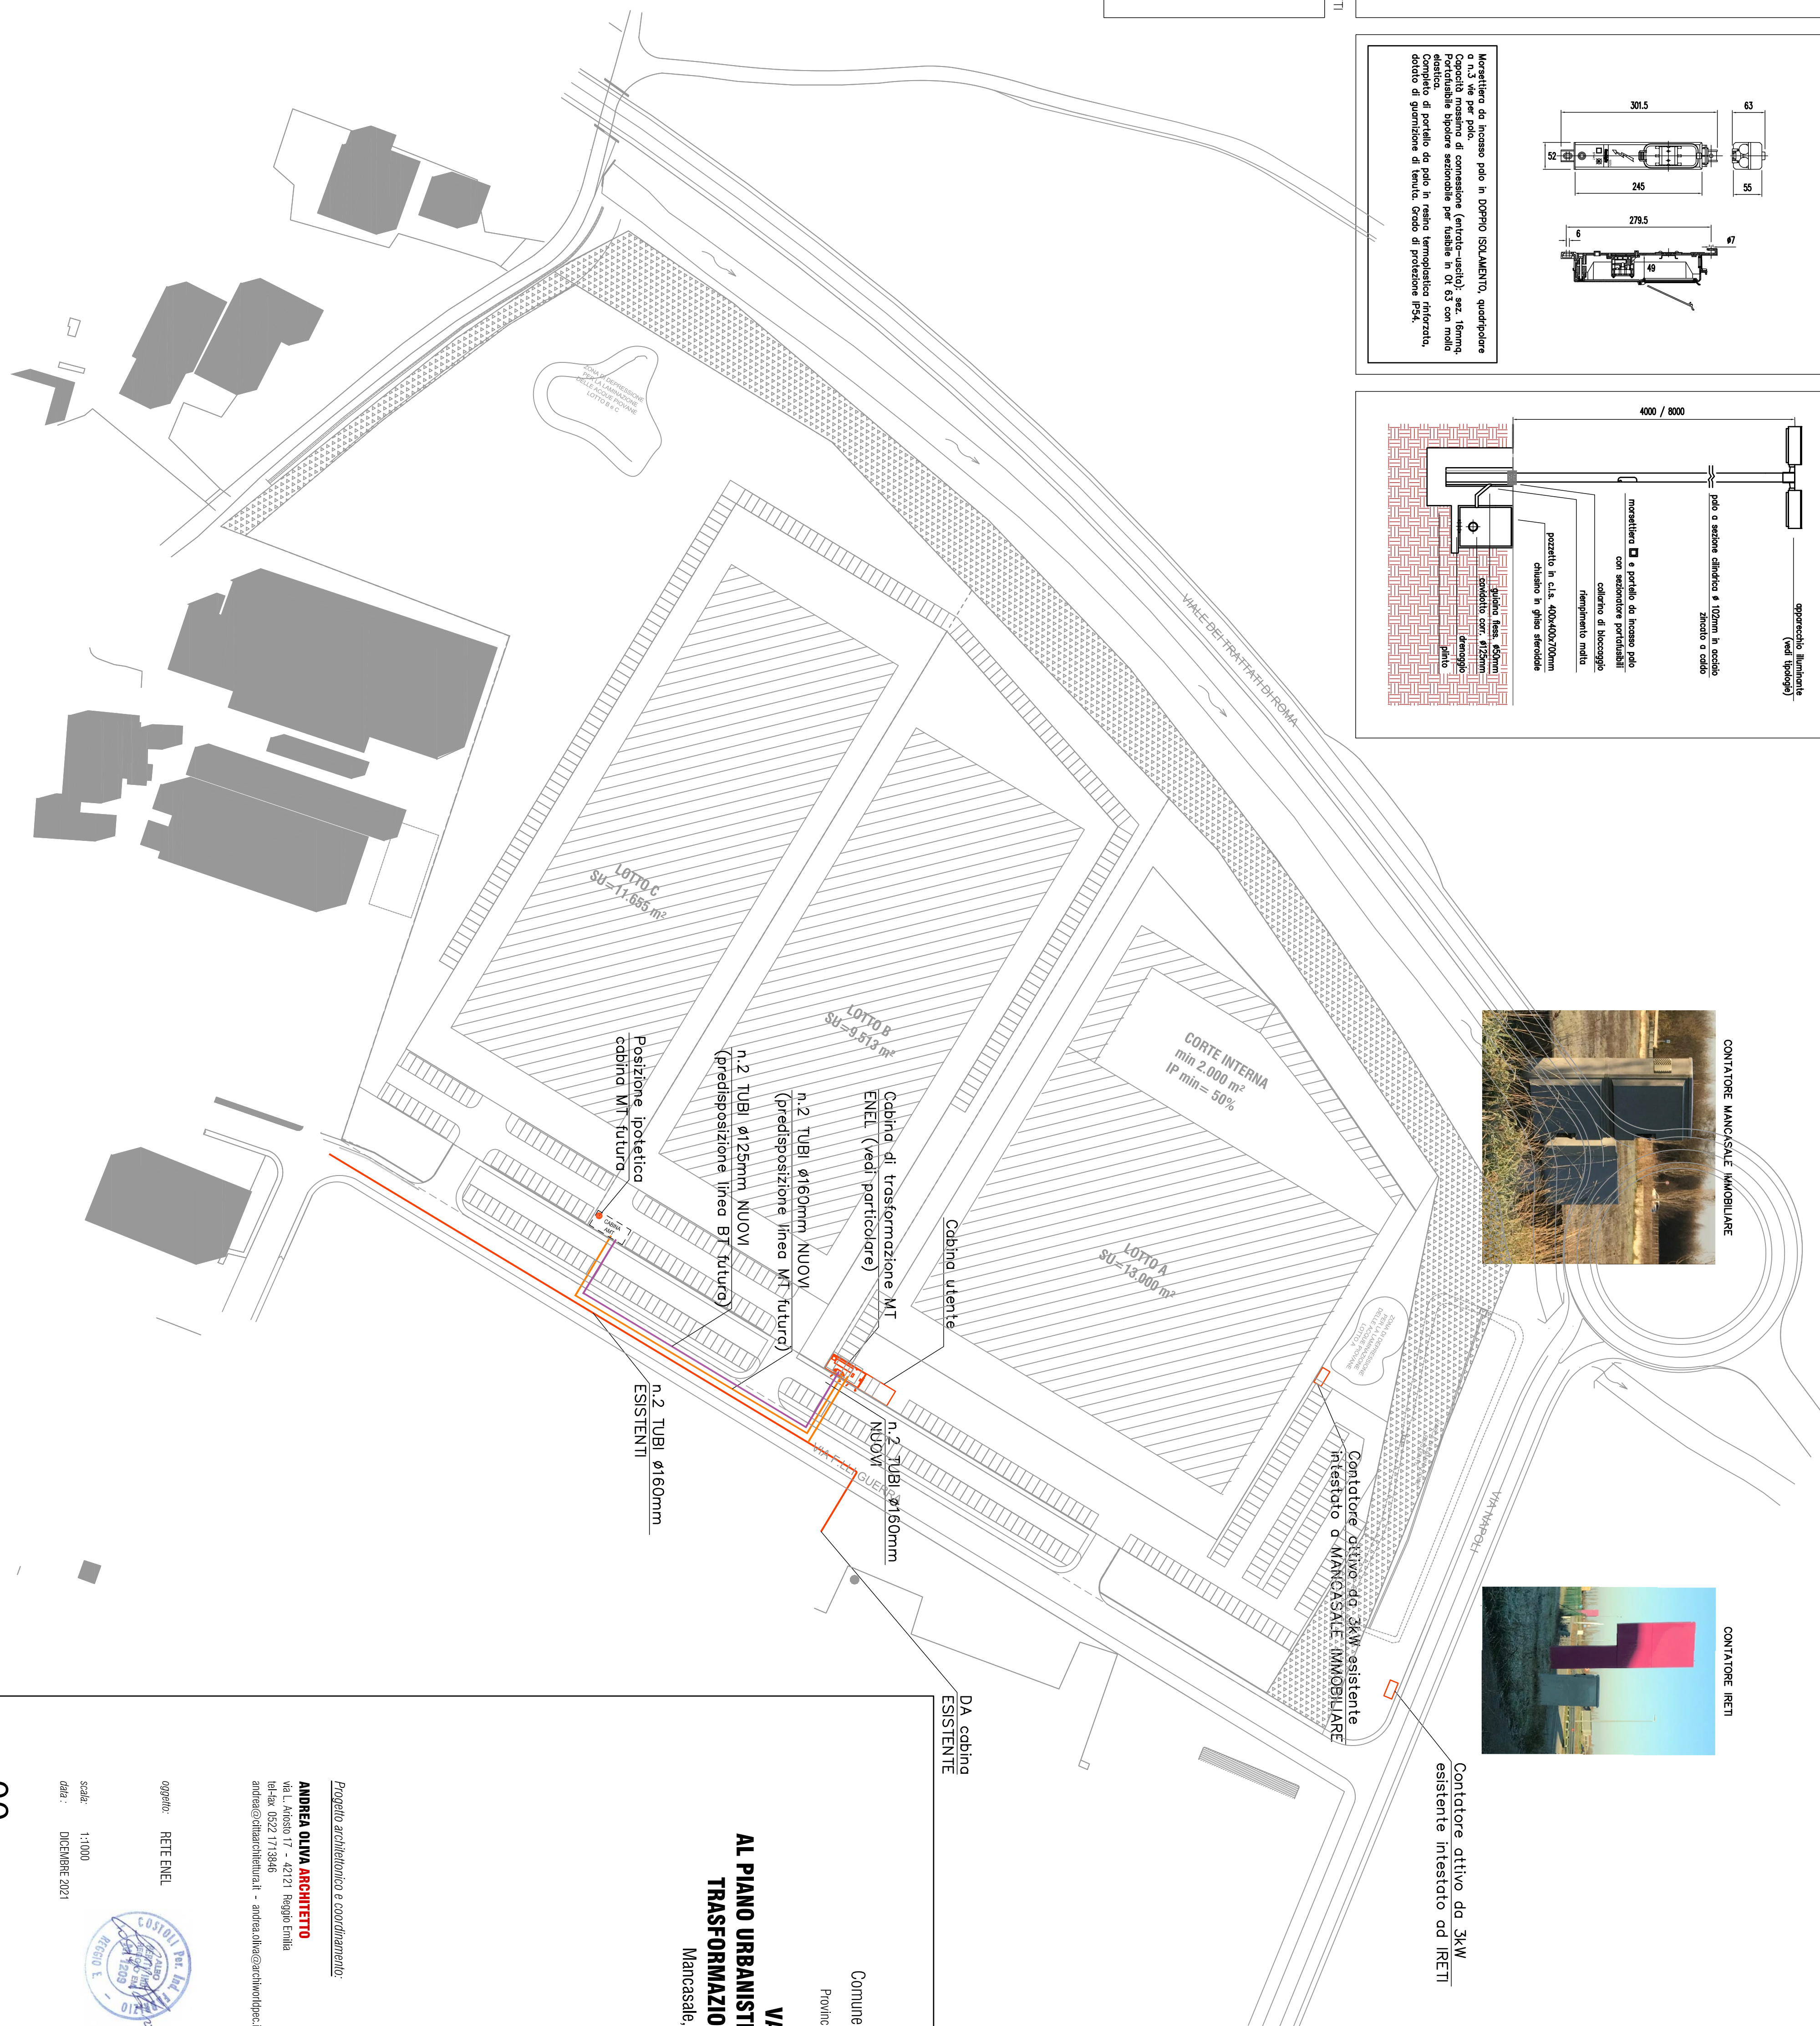

VARIANTE **AL PIANO URBANISTICO ATTUATIVO DI AREA DI** **TRASFORMAZIONE PRODUTTIVA AP14** Mancasale, Reggio Emilia (RE)

Comune di Reggio Emilia
Provincia di Reggio Emilia

Progettante:
MOTOR POWER COMPANY S.r.l.
Via Leonardo Da Vinci 4 - 42024 Castelfranco Sotto (RE)
Progettista:
MANCASALE IMMOBILIARE S.r.l.
Via Niccolò Copernico 28/A - 42124 Reggio Emilia (RE)

Progetto architettonico e coordinamento:

ANDREA OLIVA ARCHITETTO
Via L. Moro 17 - 42121 Reggio Emilia
tel+fax 0522 1713846
andrea.oliva@architwidopec.it

oggetto: **RETE ENEL**
scale: 1:1000
data: DICEMBRE 2021

