


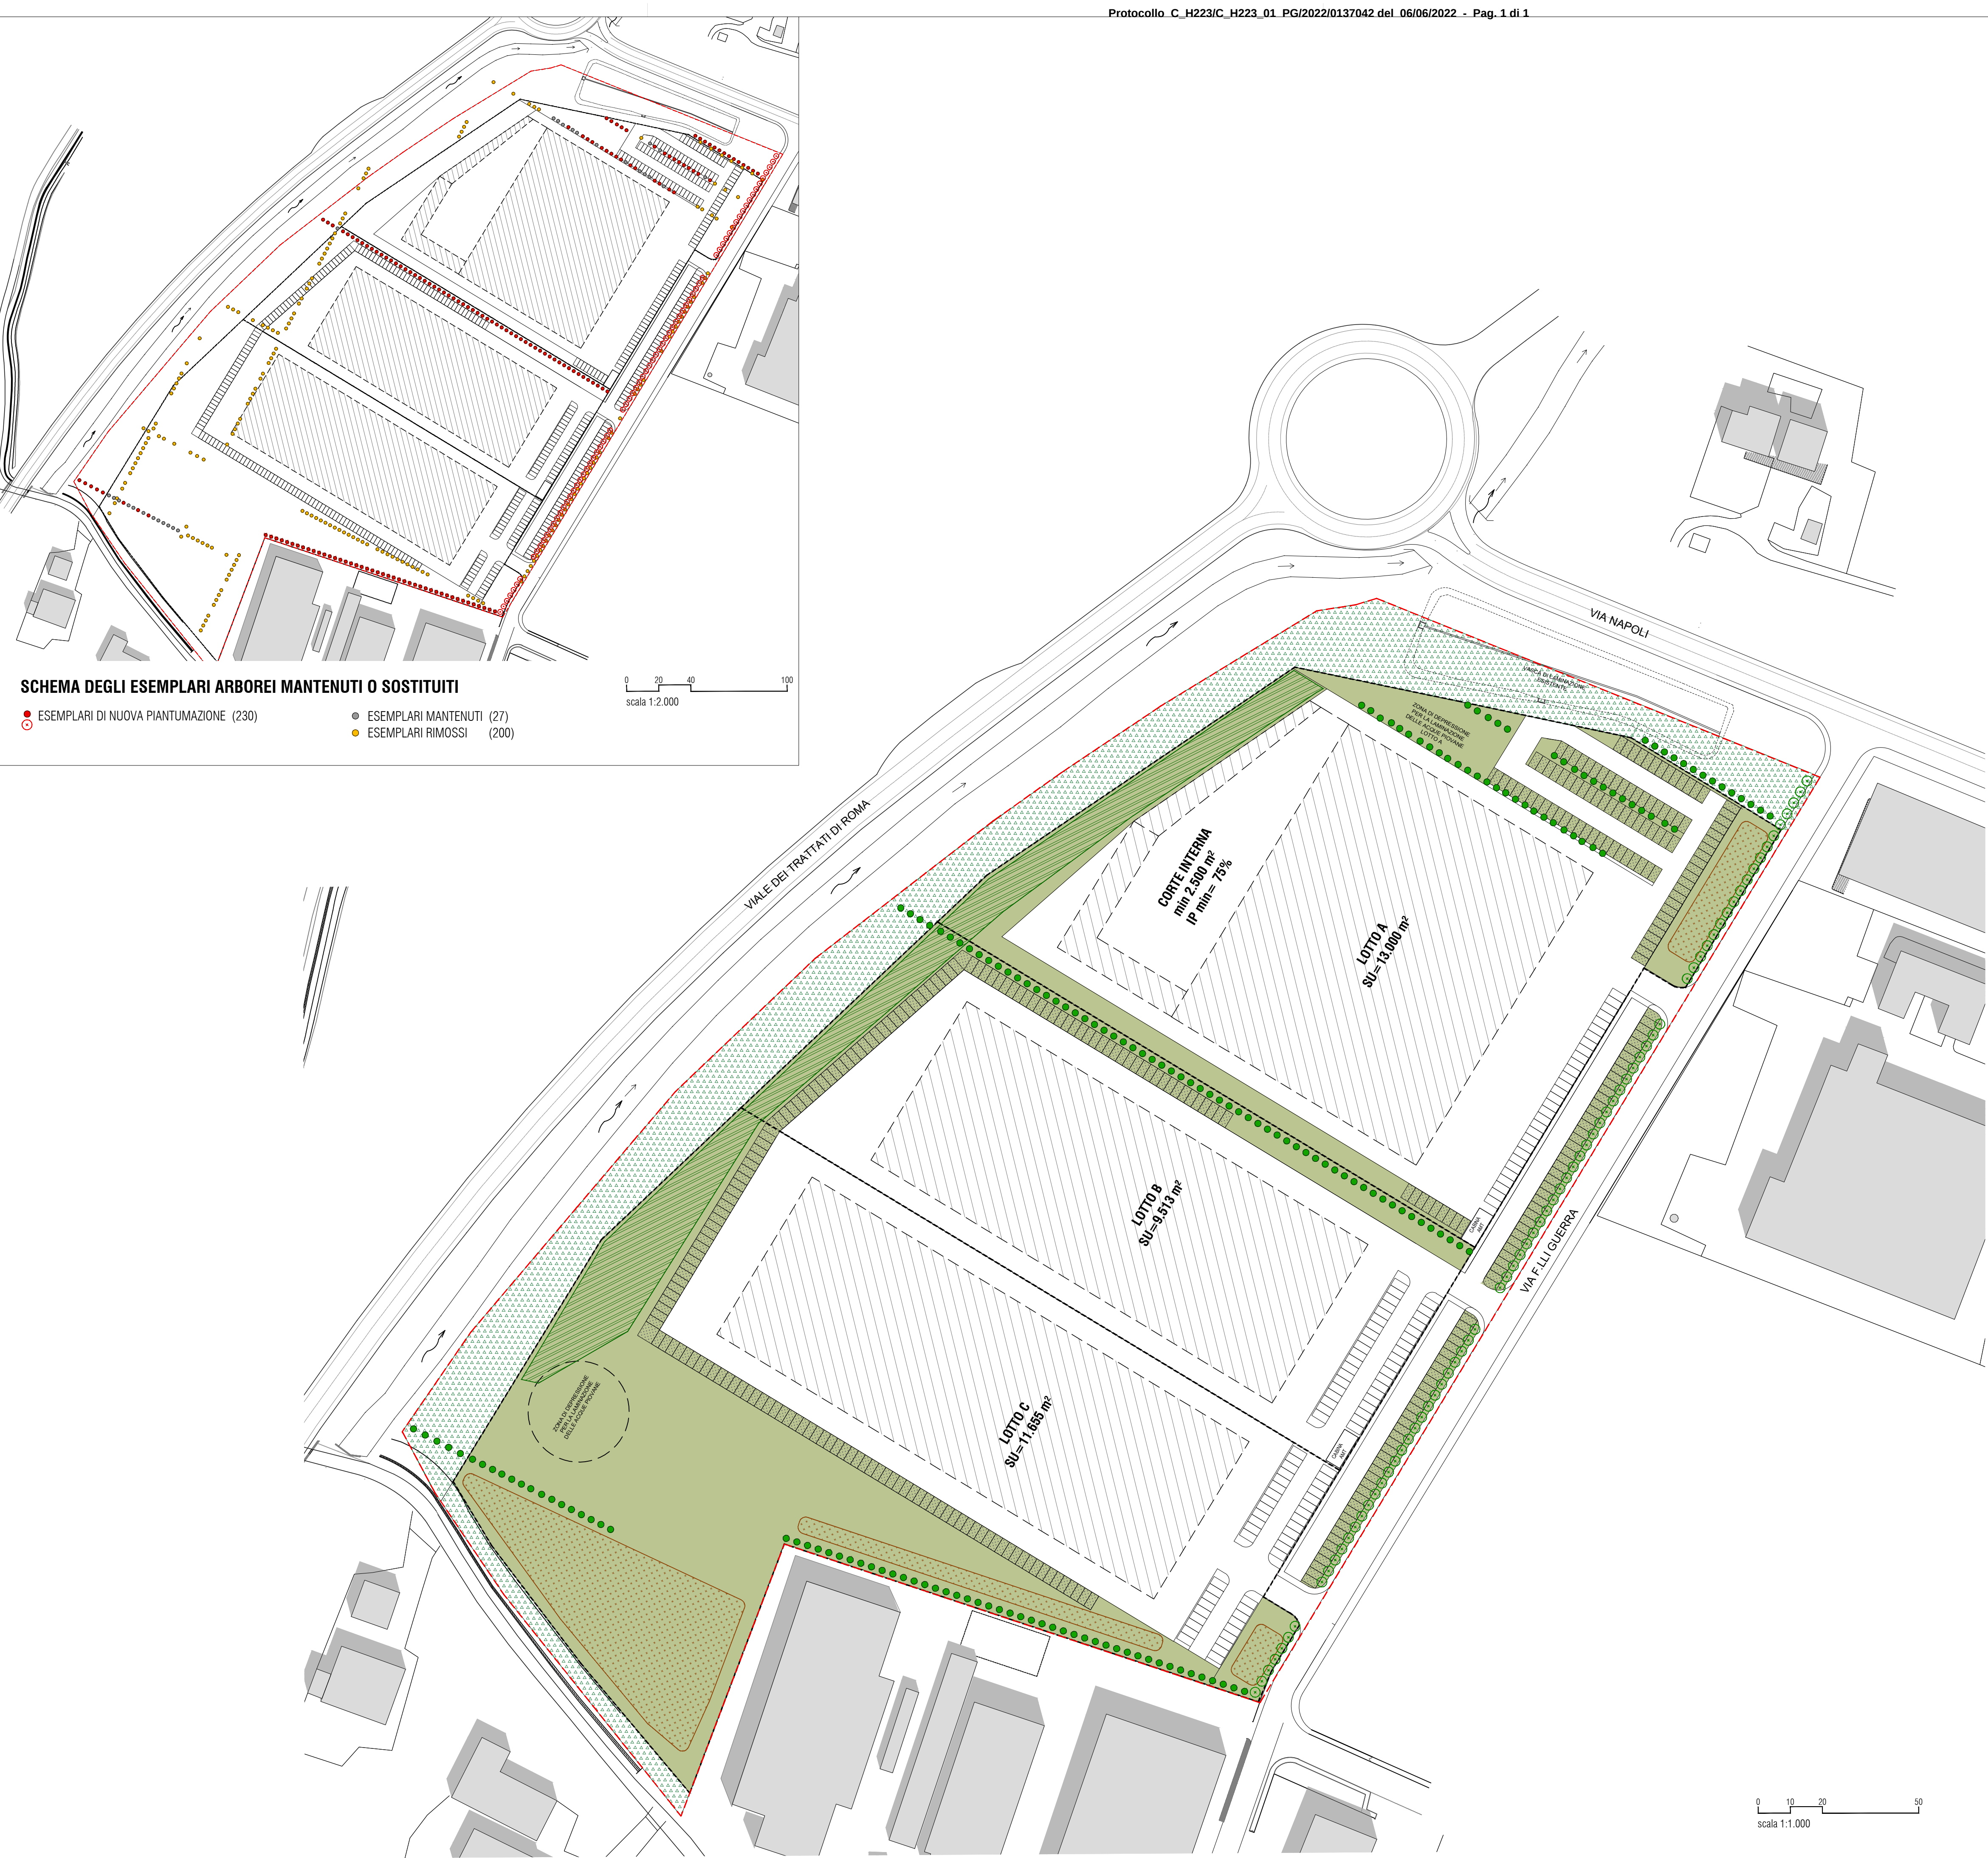

SCHEMA DEGLI ESEMPLARI ARBOREI MANTENUTI O SOSTITUITI

- ESEMPLARI DI NUOVA PIANTUMAZIONE (230)
- ESEMPLARI MANTENUTI (27)
- ESEMPLARI RIMOSSI (200)

0 20 40 100
scala 1:2.000

LEGENDA

- POPULUS NIGRA ITALICA - SESTO D'IMPIANTO 3,5 m n. 182
- QUERCUS PUBESCENS- SESTO D'IMPIANTO 4,0 m n. 75
TOTALE ALBERI n. 257
- AREE PER PIANTUMAZIONE ARBUSTI * (342 tot) n. 342
- RIVA H. 1,8 m PER MASCHERAMENTO PARCHEGGI

*Le essenze erbacee e arbustive da indicare nelle fasi progettuali successive dovranno avere spiccate capacità di captazione delle sostanze inquinanti e un'elevata capacità di adattamento e sopravvivenza nel contesto bio-climatico del territorio come ad esempio *Viburnum Lantana*, *Viburnum Tinus*, *Corylus Avellana*, *Alburnum Anagyroides*.

Comune di Reggio Emilia
Provincia di Reggio Emilia


VARIANTE
AL PIANO URBANISTICO ATTUATIVO DI AREA DI
TRASFORMAZIONE PRODUTTIVA Ap14
Mancasale, Reggio Emilia (RE)

Proponente:
MOTOR POWER COMPANY s.r.l.
via Leonardo Da Vinci 4 - 42024 Castelnovo Sotto (RE)

Proprietà:
MANCA SALE IMMOBILIARE s.r.l.
via Nicolò Copernico 28/A - 42124 Reggio Emilia (RE)

Progetto architettonico e coordinamento:

ANDREA OLIVA ARCHITETTO
via L. Ariosto 17 - 42121 Reggio Emilia
tel-fax 0522 1713846
andrea@cittaarchitettura.it - andrea.oliva@archiworldpec.it

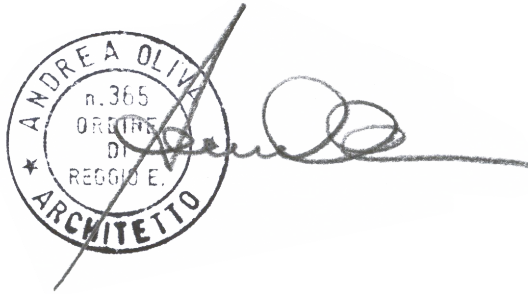

oggetto: PROGETTO DI MASSIMA DEL VERDE

scala: 1:1000
data : DICEMBRE 2021 — REVISIONE 1.1 — MARZO 2022 —

REVISIONE 1.2 - MAGGIO 2022

0 10 20 50
scala 1:1.000