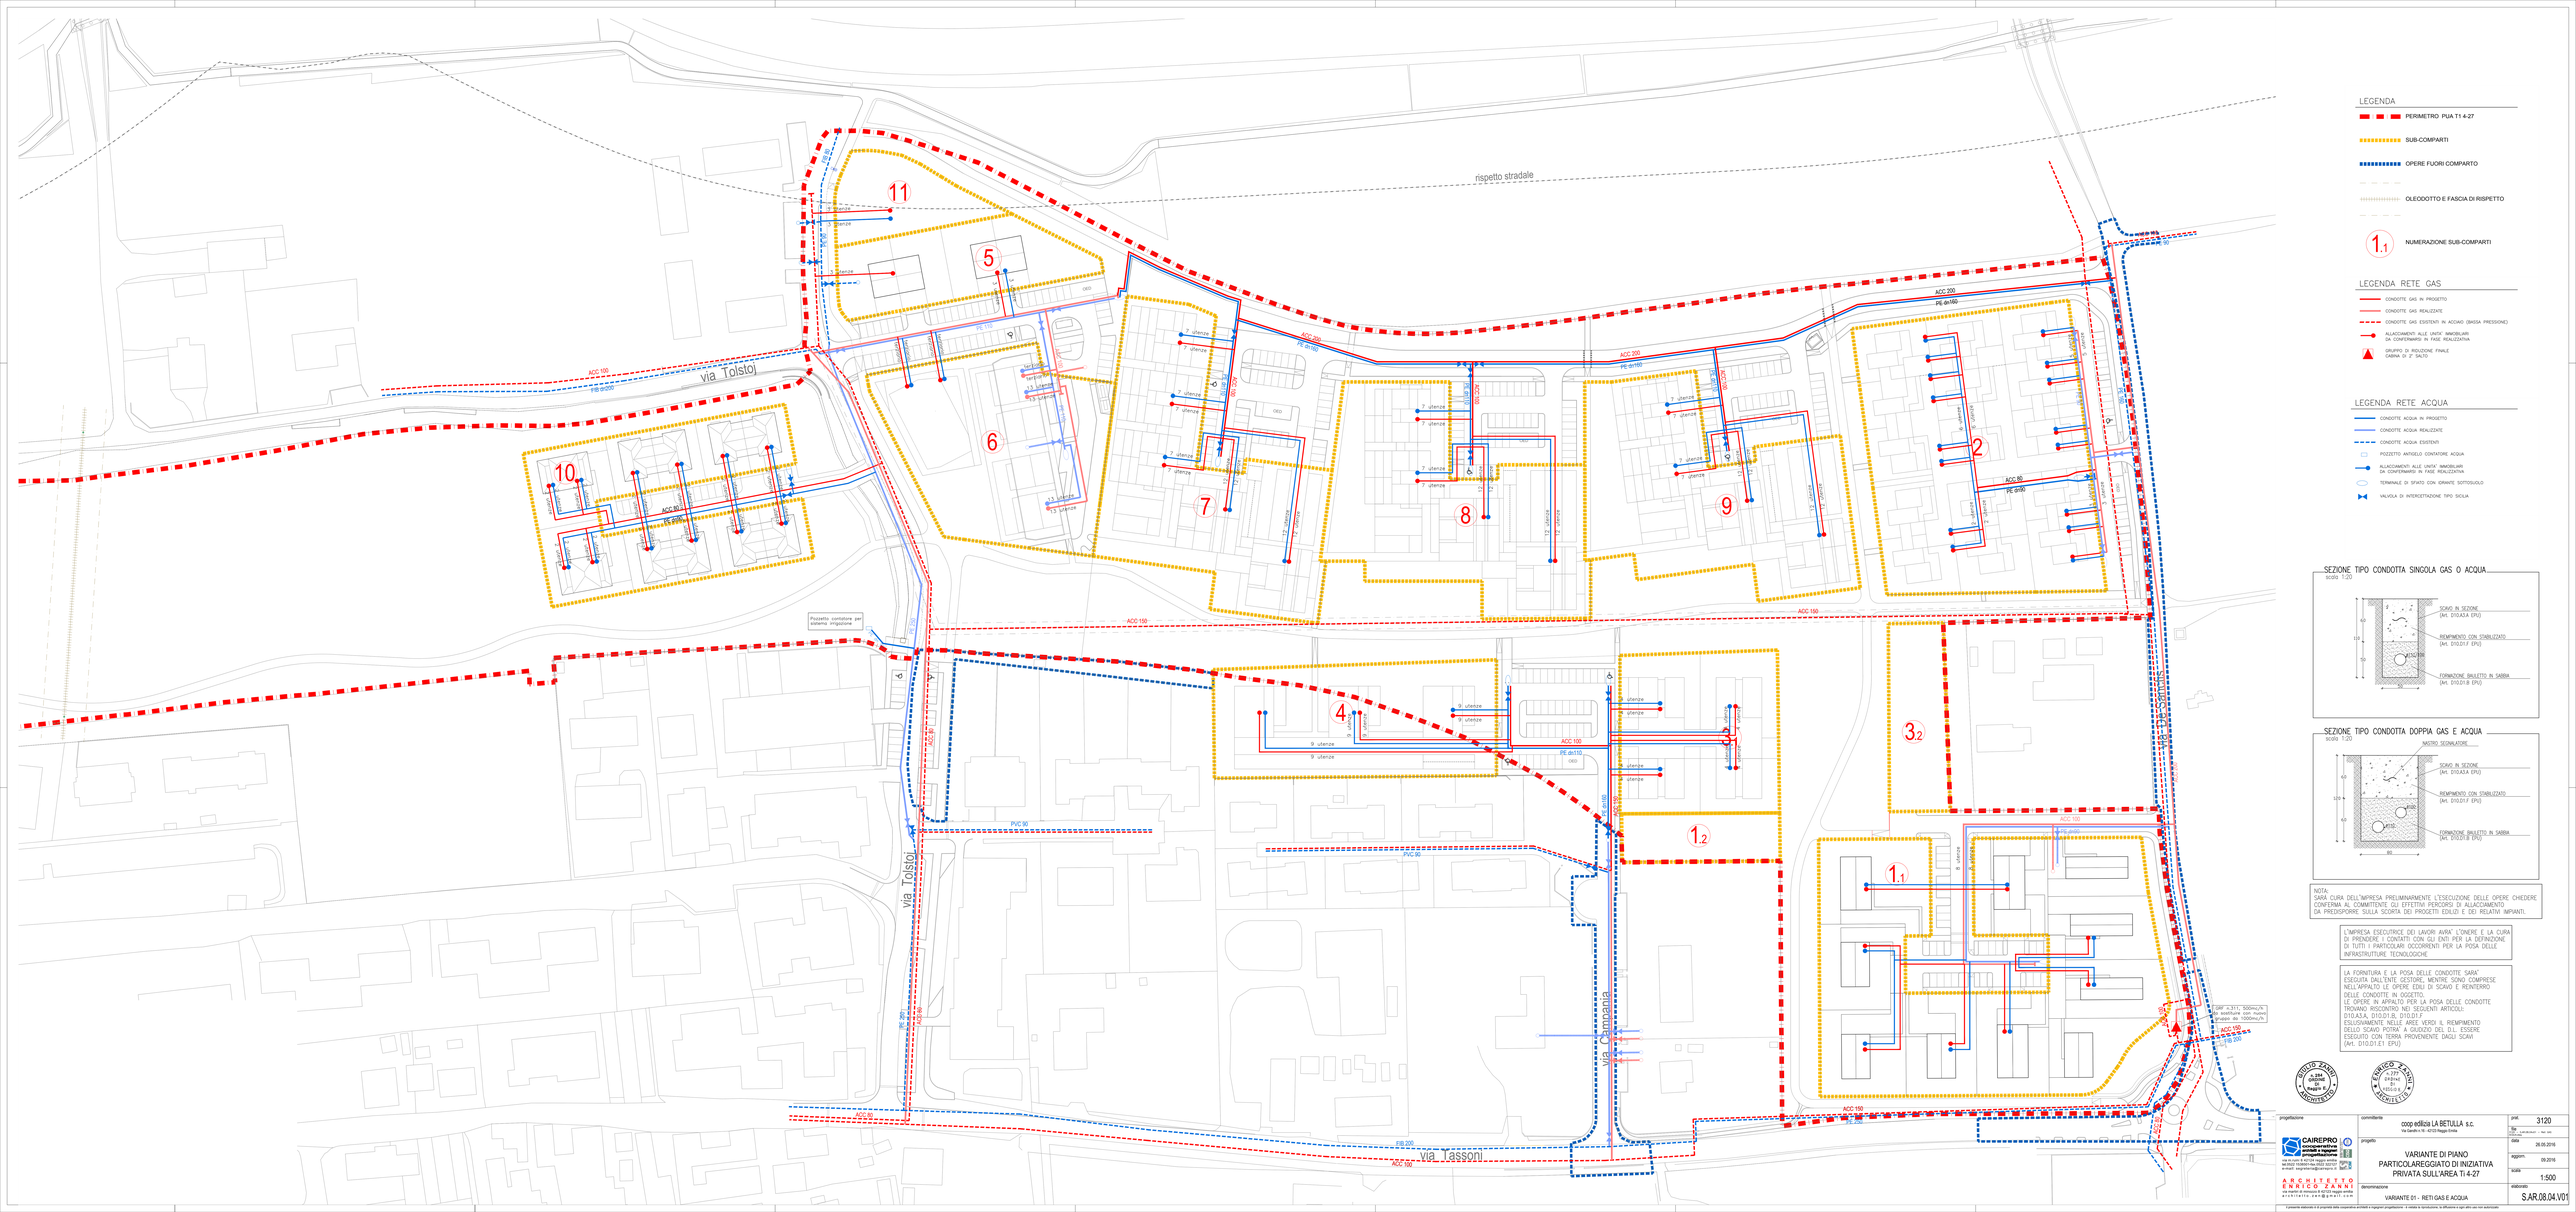
via Tolstoj
via Tolstoj
via Campania
via Tassoni
rispetto stradale
ACC 100
PE dn100
ACC 200
PE dn160
ACC 90
PE dn90
PVC 90
PE 90
PE 250
PE 200
PEB 200
PEB dn200
ACC 150
PE dn150
OLEODOTTO
Pozzetto contatore per sistema irrigazione
1 utenza
3 utenze
7 utenze
9 utenze
13 utenze
17 utenze
21 utenze
1 utenza per irrigazione
3,5 utenze
1,2
1,1
2
3,2
4
5
6
7
8
9
10
11
