


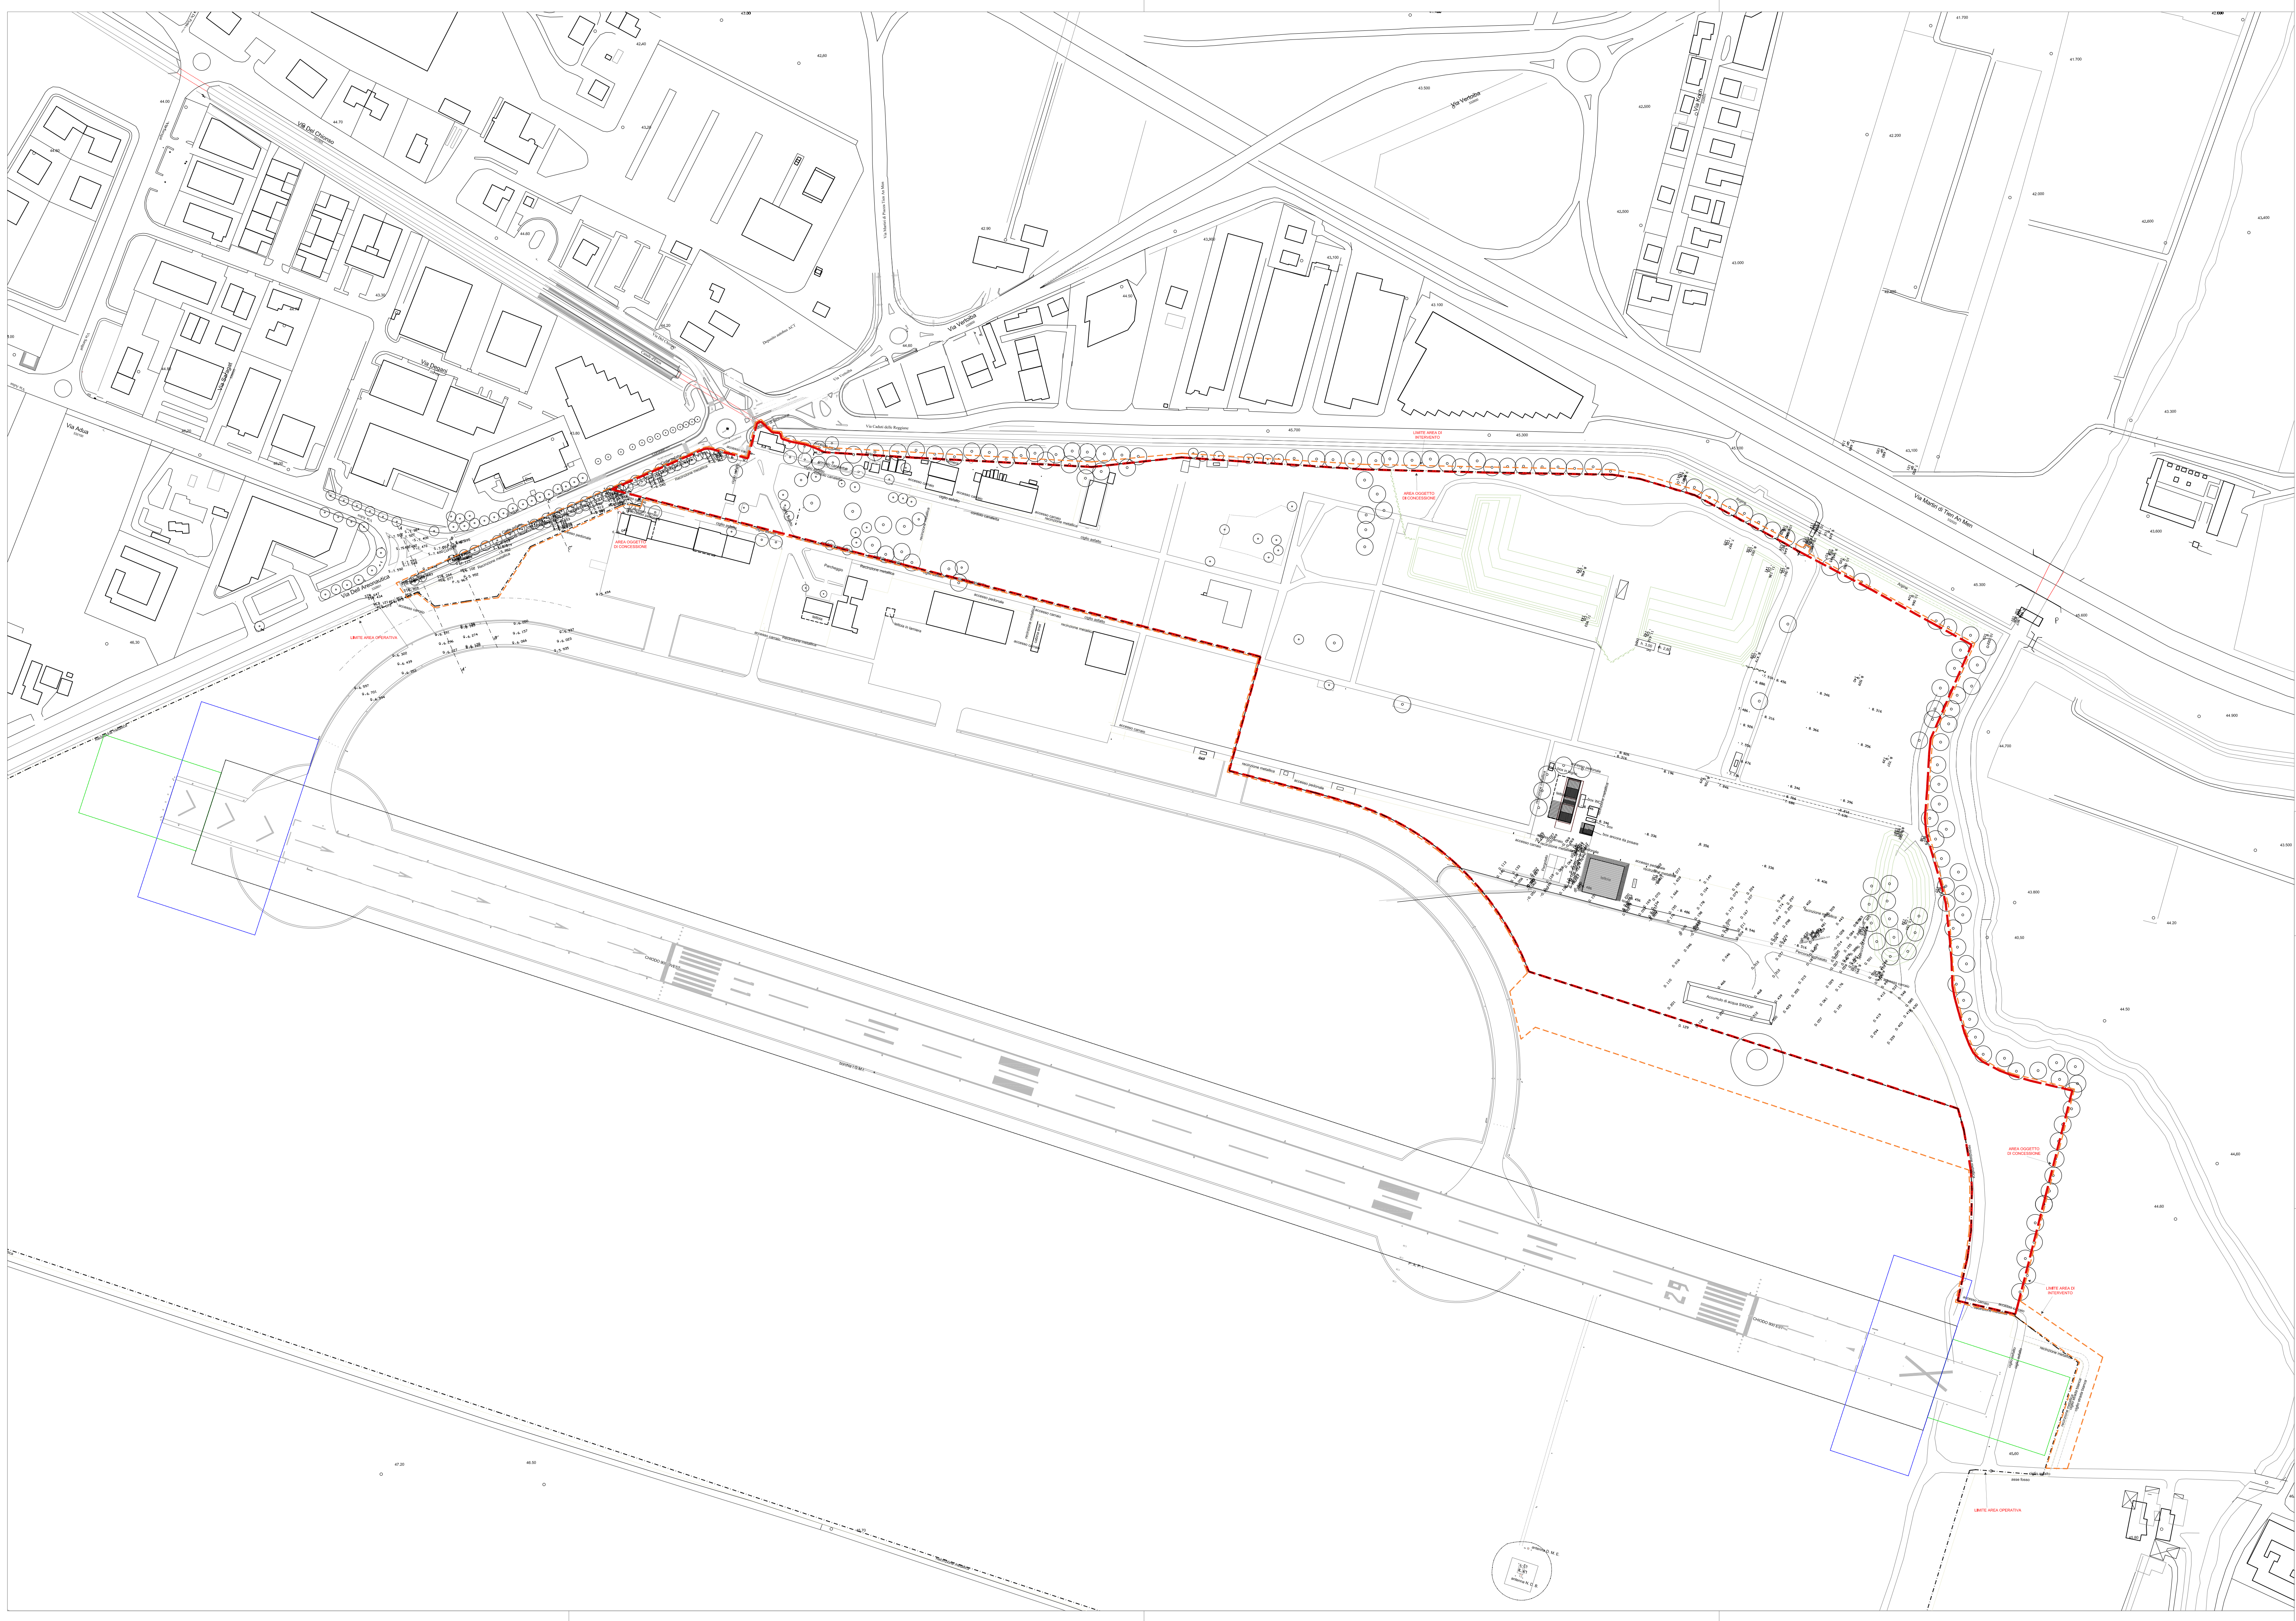

COMUNE DI REGGIO EMILIA
AEROPORTO DI REGGIO EMILIA

PROPRONTE:



ARENA EVENTI CAMPOVOLO

INTERVENTO SULL'AREA NON OPERATIVA IN CONCESSIONE A AEROPORTO DI REGGIO EMILIA S.P.A.

Fase:	PROGETTO DEFINITIVO	Elaborato n°:	A.00.01
Elaborato:	RILIEVO PLANIALTIMETRICO E LIMITI DI INTERVENTO	Scala:	1:2.000
PROGETTO:			
IOTTI + PAVARANI ARCHITETTI Via Emilia 100/A - 41013 Reggio Emilia Tel. 0522/271771 www.iotti-pavarani.com			
Arch. Marco Pavarani Arch. Paolo Iotti			
STUDIO DI ARCHITETTURA ARCH. GUIDO TASSONI Via S. Donato 1 - 41013 Reggio Emilia Tel. 0522/271771 www.studio-tassoni.com			
Arch. Guido Tassoni			
LAURO SACCHETTI ASSOCIATI Via S. Donato 1 - 41013 Reggio Emilia Tel. 0522/271771 www.lauro-sacchetti.com			
Ing. Lauro Sacchetti			
CONSULENTE:			
IMPIANTO ELETTRICO ETASTUDIO R&S - Progettazione & Consulenza Elettronica - Fabrizio Cozzoli Via S. Donato 1 - 41013 Reggio Emilia Tel. 0522/271771 - Fax 0522/435021 www.etastudio.it			
INDAGINI GEOLOGICHE E IDROGEOLOGICHE GEOL. PAOLO MELLI GEOL. CHIARA FLUPPI			
Geol. Paolo Melli			
revisione	data	discussione	approvato
			data:
			MARZO 2017