


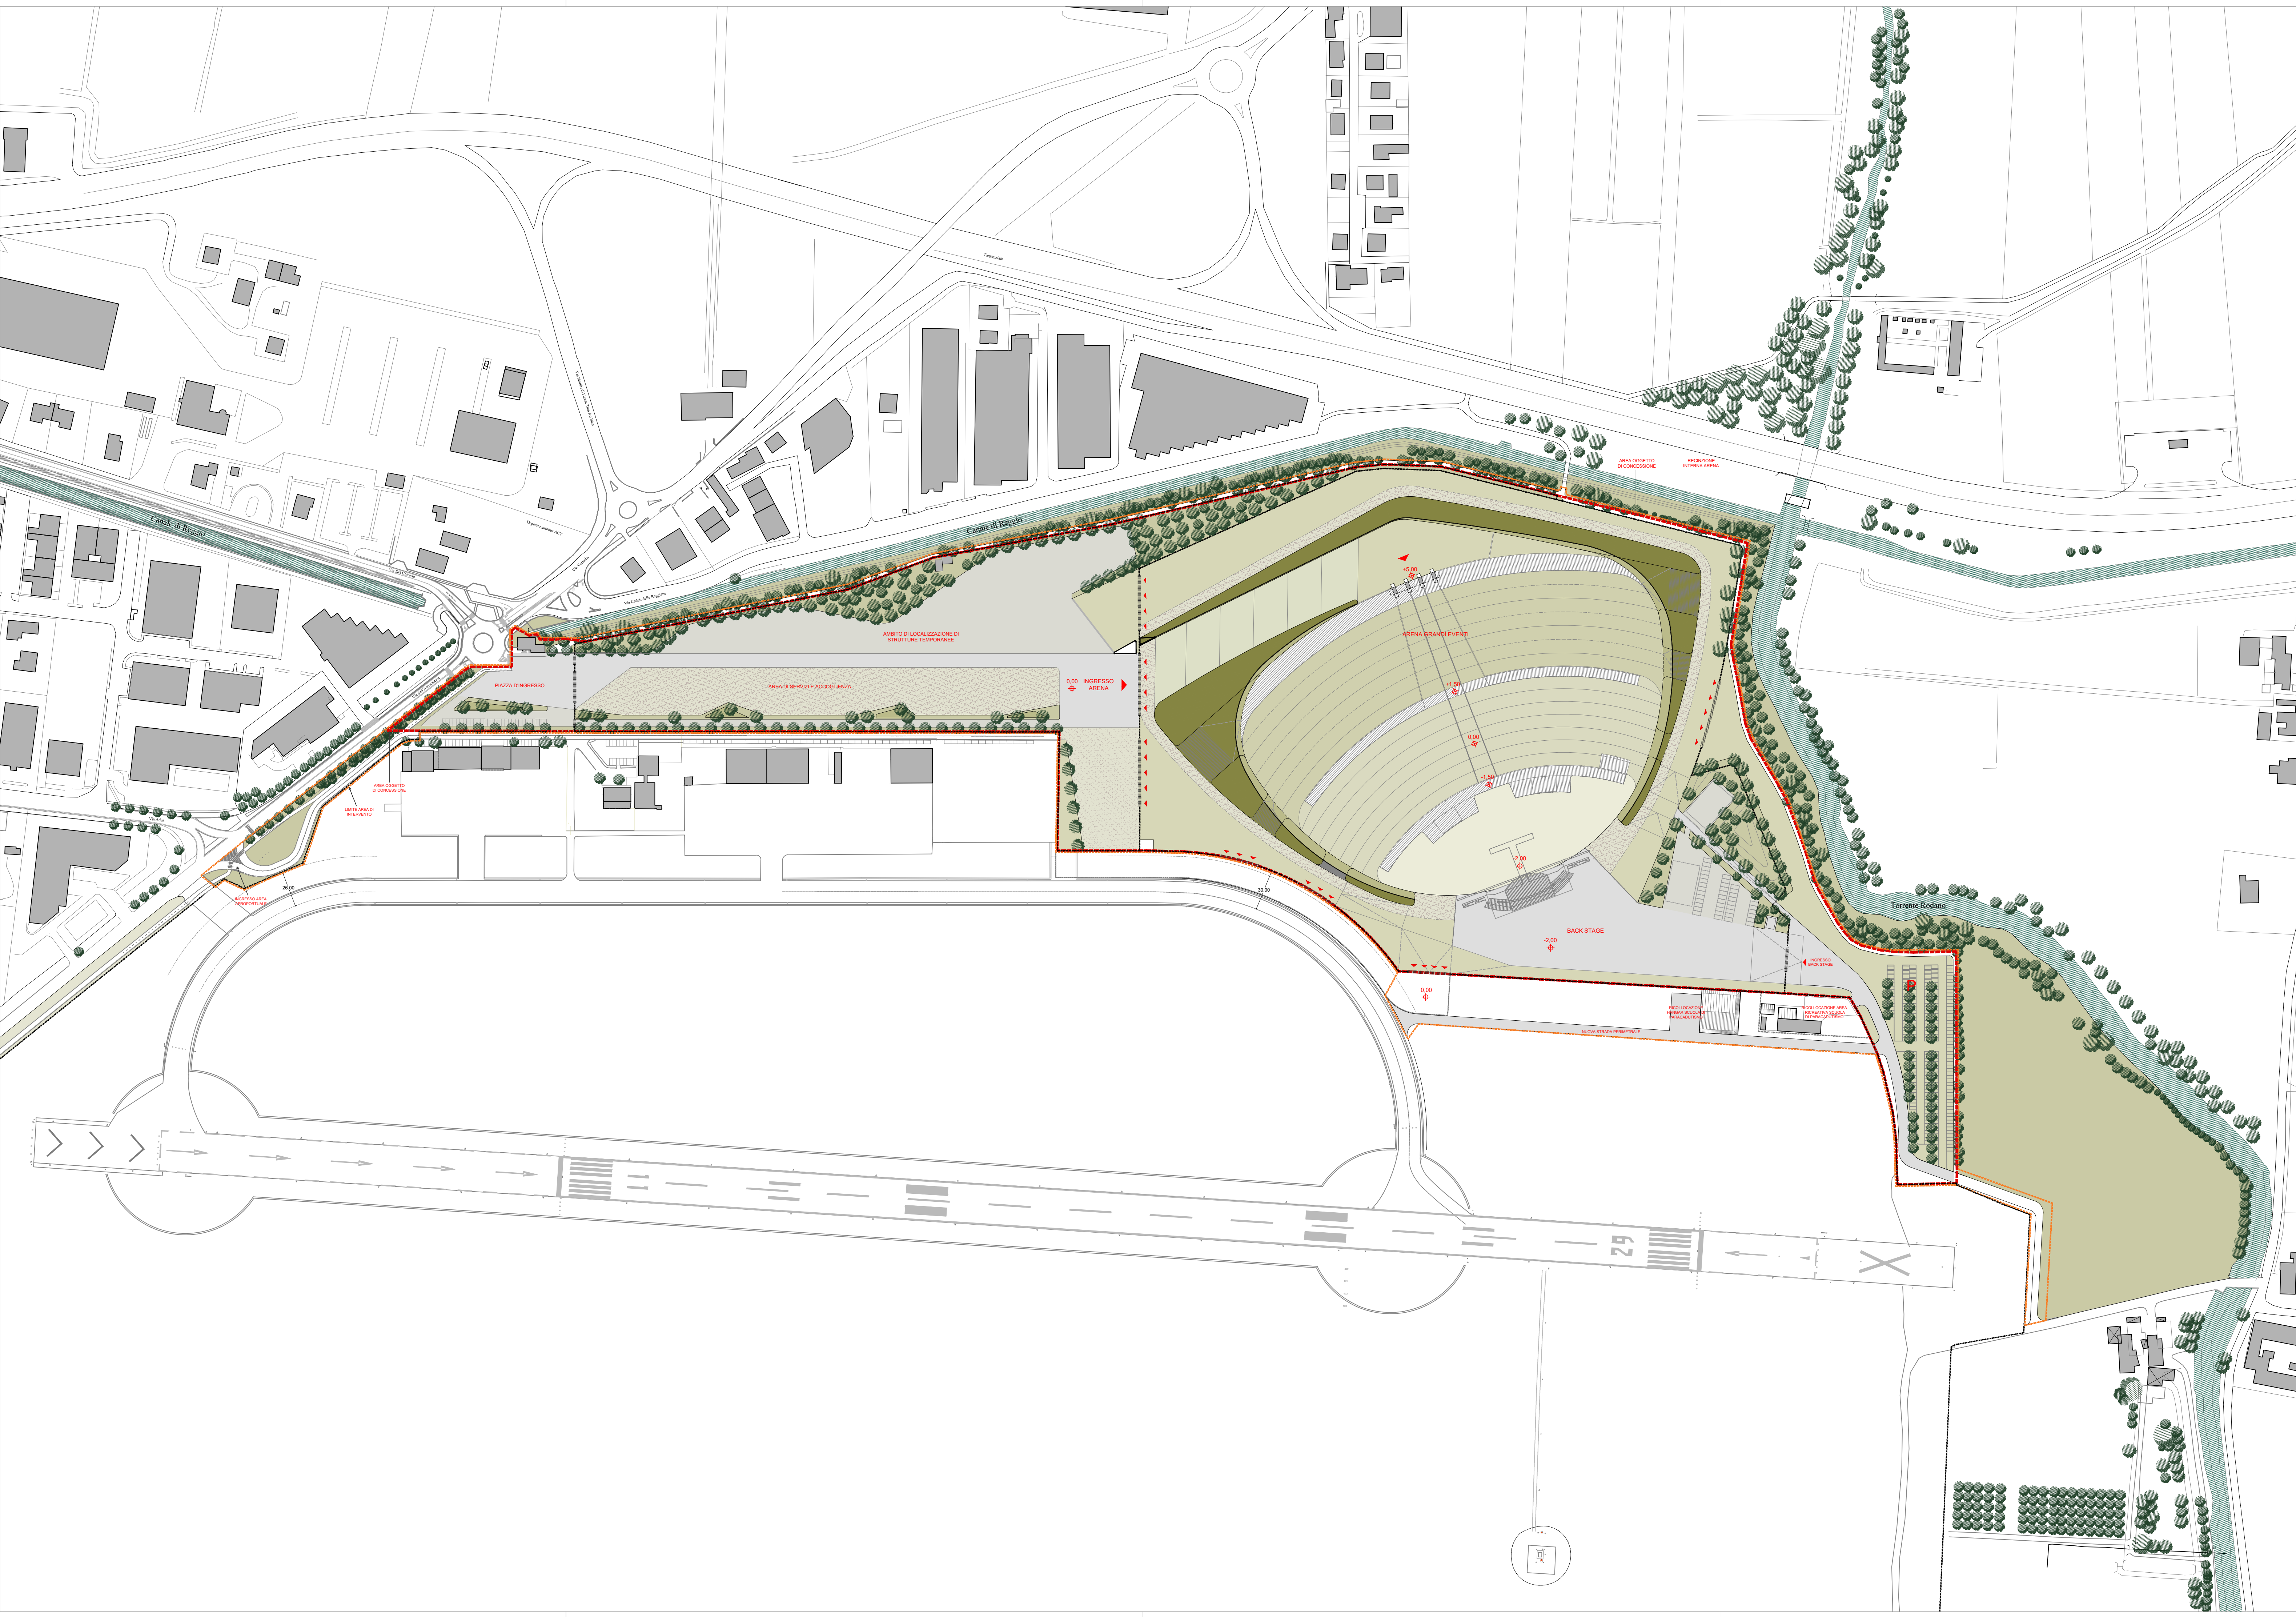

LEGENDA

 LIMITE AREA DI INTERVENTO

 LIMITE AREA OGGETTO DI CONCESSIONE

COMUNE DI REGGIO EMILIA

AEROPORTO DI REGGIO EMILIA

PROPONENTE:

ARENA EVENTI CAMPOVOLO

INTERVENTO SULL'AREA NON OPERATIVA IN CONCESSIONE A AEROPORTO DI REGGIO EMILIA S.P.A.

Fase:	PROGETTO DEFINITIVO		Elaborato n°
			A.00.05
Elaborato:	PLANIMETRIA DI PROGETTO GENERALE		scala:
			1:2000
PROGETTO:			
IOTTI + PAVARANI ARCHITETTI Via Carlo di Reggio, 2 - 42100 Reggio Emilia tel. 0522 282775 e-mail: iotti@iotti-architetti.com COLLABORATORI: Roberto Bariani, Stefano Nordini, Giulia Pasanti Arch. Marco Pavarani Arch. Paolo Iotti			
STUDIO DI ARCHITETTURA ARCH. GUIDO TASSONI Via M. Cassanese, 14 - 42100 Reggio Emilia tel. 0522 282806 e-mail: tassoni@studioarch.com COLLABORATORI: Arch. Michele Ricci, Arch. Luca Romoli Arch. Guido Tassoni LAURO SACCHETTI ASSOCIATI Via M. Cassanese, 14 - 42100 Reggio Emilia tel. 0522 271401 - fax 0522 923700 e-mail: lauro@studioarch.com COLLABORATORI: Ing. Giampaolo Benelli, Ing. Daniele Del Rio, Geom. Andrea Tondelli Ing. Lauro Sacchetti			
CONSULENTI: IMPIANTO ELETTRICO ETASTUDIO s.r.l. - Progettazione & Consulenza Elettronica Via Cassanese, 13 - 42100 Reggio Emilia tel. 0522 431183 - fax 0522 430625 e-mail: info@etastudio.it P.I. Fabrizio Costali INGEGNERI GEOLOGICHE E IDROGEOLOGICHE GEOL. PAOLO MELLI GEOL. CHIARA FILIPPI Geol. Paolo Meli			
revisione	data	descrizione	approvato
			data:
			MARZO 2017

PROGETTO DEFINITIVO

INTERVENTO SULL'AREA NON OPERATIVA IN CONCESSIONE A AEROPORTO DI REGGIO EMILIA S.P.A.

PROGETTO DEFINITIVO

INTERVENTO SULL'AREA NON OPERATIVA IN CONCESSIONE A AEROPORTO DI REGGIO EMILIA S.P.A.