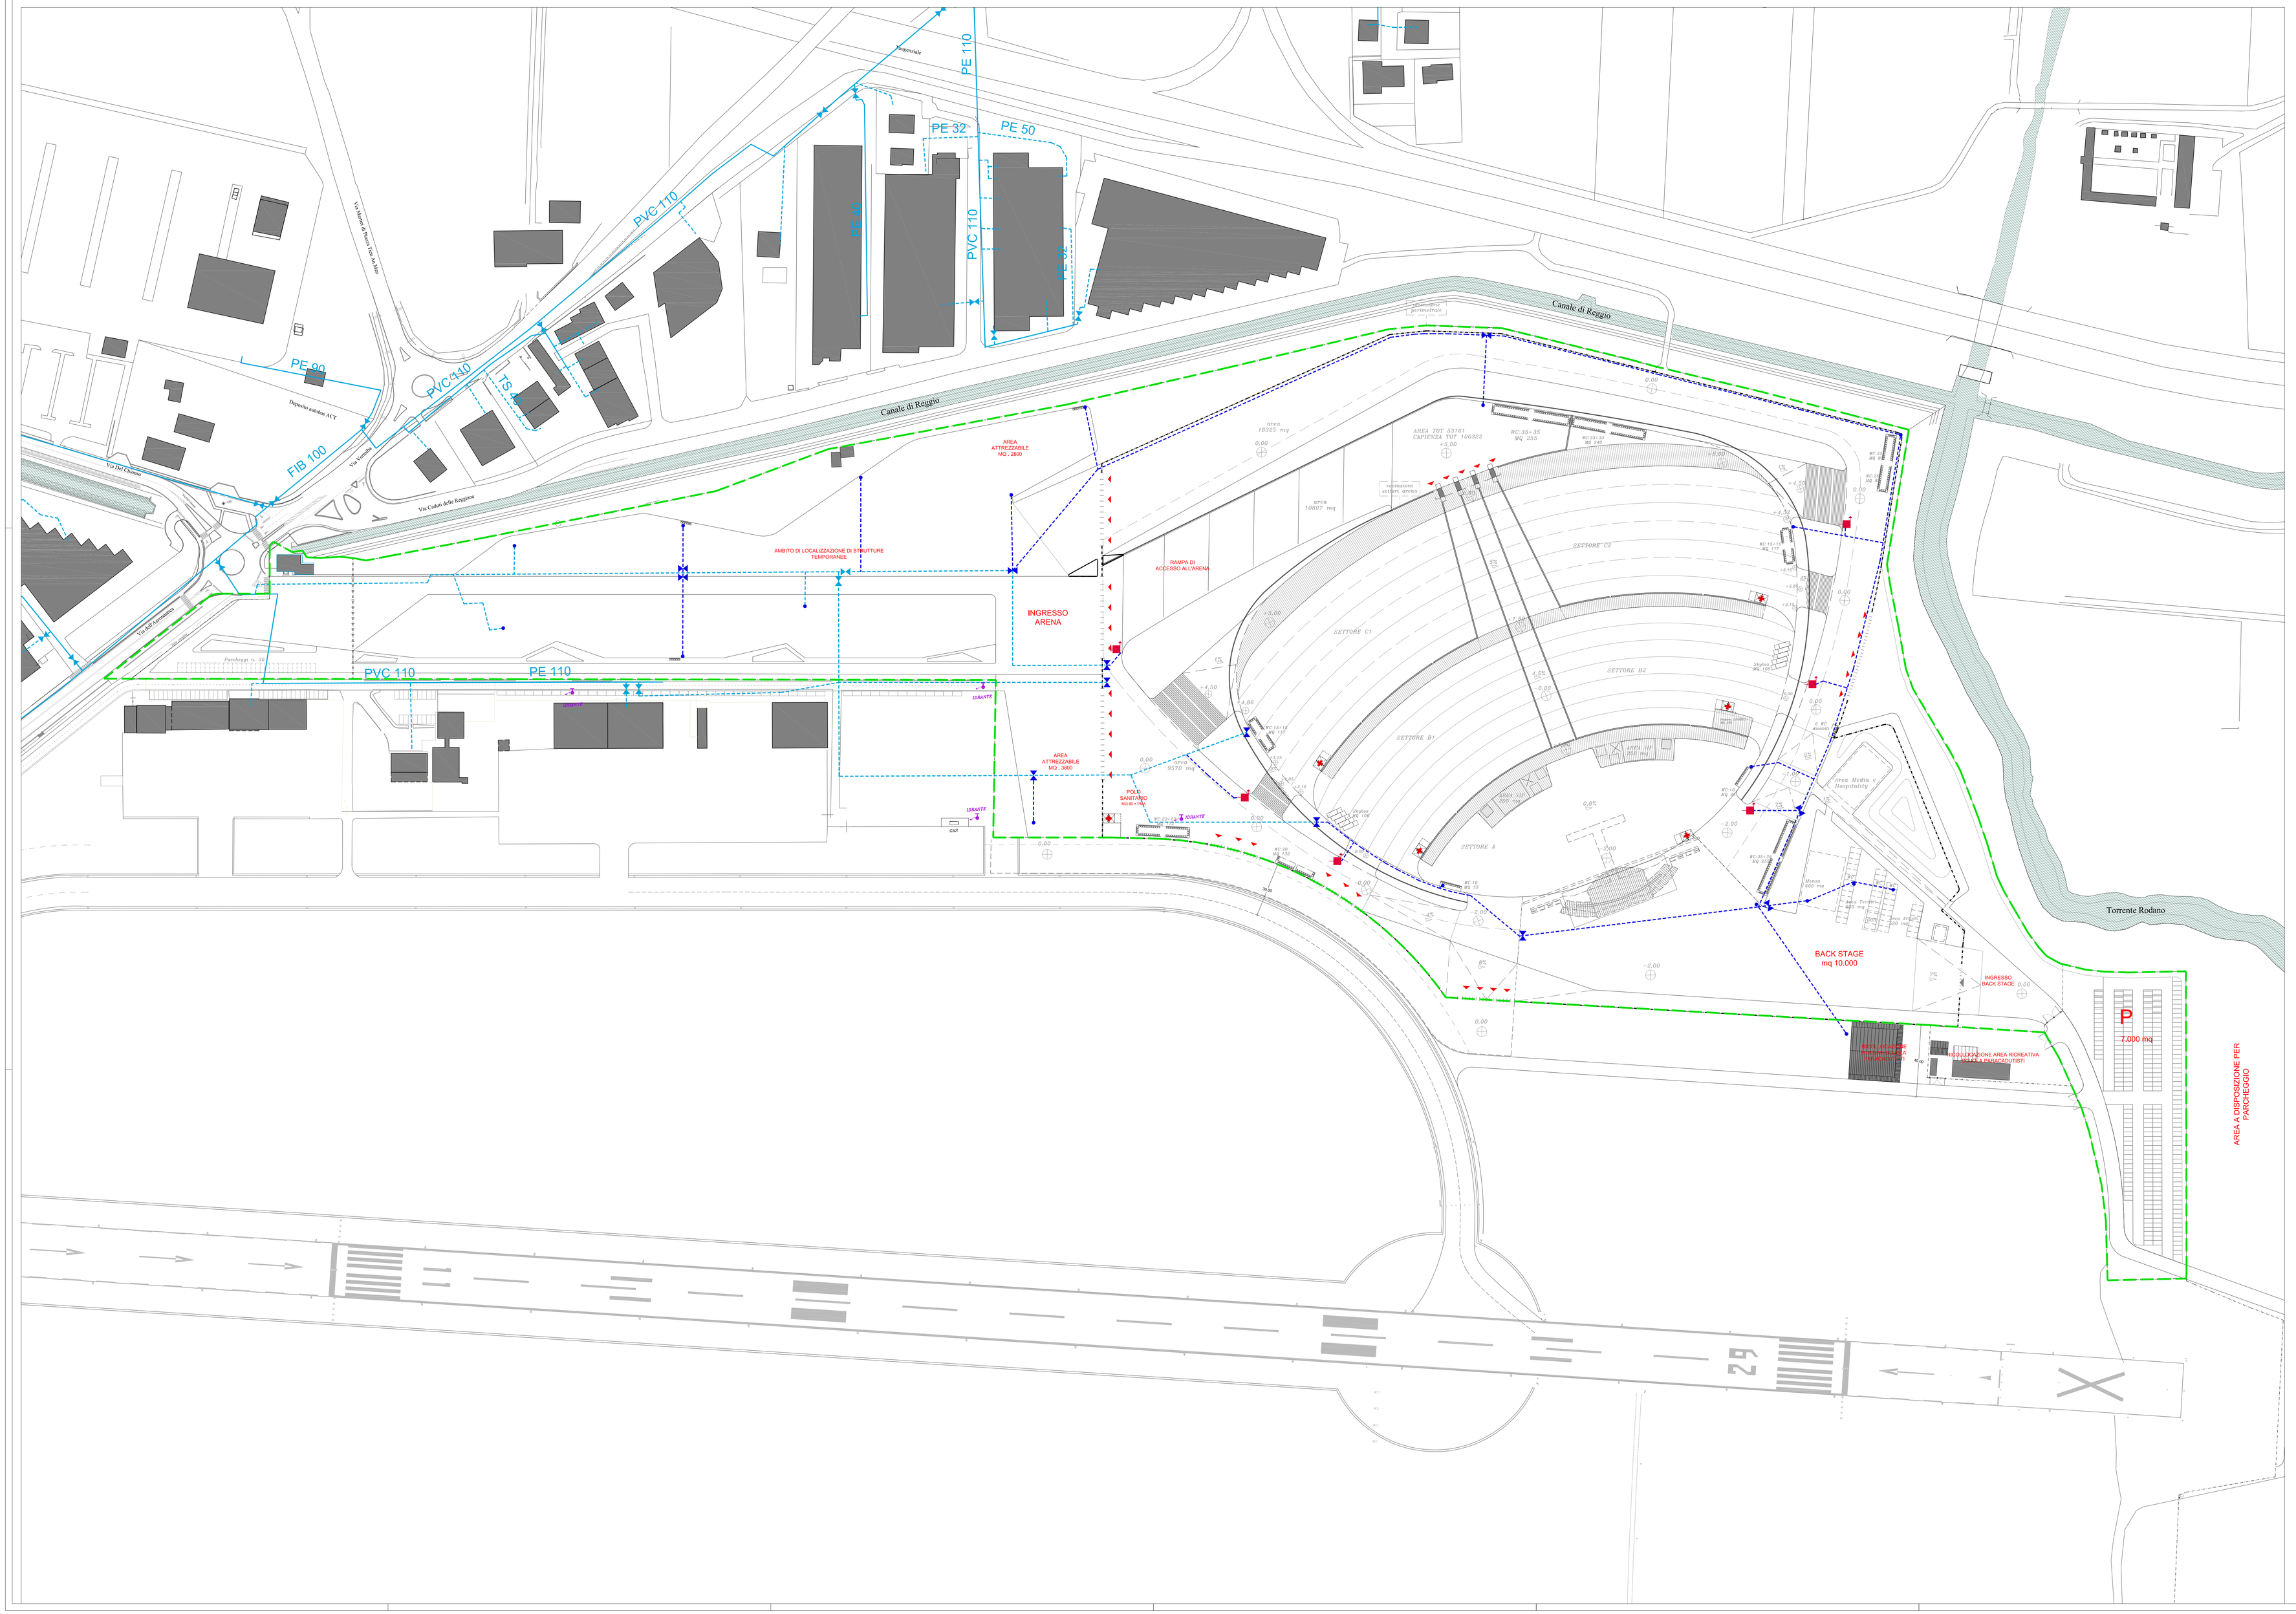

LEGENDA

- PERIMETRO COMPARTO DI INTERVENTO
- RETE ACQUA PRINCIPALE ESISTENTE
- RETE ACQUA SECONDARIA ESISTENTE
- IDRANTI ESISTENTI
- VALVOLA ESISTENTE
- RETE ACQUA IN PROGETTO
- NASPI IN PROGETTO
- VALVOLA IN PROGETTO

COMUNE DI REGGIO EMILIA

AEROPORTO DI REGGIO EMILIA

PROPONENTE:

Gpservice

ARENA EVENTI CAMPOVOLO

INTERVENTO SULL'AREA NON OPERATIVA IN CONCESSIONE A AEROPORTO DI REGGIO EMILIA S.P.A.

Fase: **PROGETTO DEFINITIVO**

Elaborato n° **A.00.08**

Elaborato: **PLANIMETRIA GENERALE DELLA RETE ACQUA POTABILE E ANTINCENDIO - STATO DI PROGETTO**

scala: **1:1000**

PROGETTO:

IDITTS + PAVARANI ARCHITETTI
via Emilia all'Angelo 5 42122 Reggio emilia
tel. 0522 327 411
e-mail: info@pavaranisrl.com
COLLABORATORE: Roberta Barbieri, Stefano Nicolini, Giulia Pavarani

Arch. Marco Pavarani — Arch. Paolo Milli

STUDIO DI ARCHITETTURA ARCH. GUIDO TASSONI
Via Cavalcavia 7/ 42122 Reggio Emilia
tel. 0522 327411
e-mail: tassoni@studiotassoni.com
COLLABORATORE: Arch Michela Rocco, Arch.Luca Ferrari

Arch. Guido Tassoni

LAURO SACCHETTA ASSOCIATI
Via Dei Mille 24/a 42121 Reggio Emilia
tel. 0522 271461 - fax 0522 921316
e-mail: info@lauroe.it
COLLABORATORE: Gianluandrea Tonelli, Ing.Giannetta Burchi, Ing.Daniele Dario

Ing.Lauro Sacchetta

CONSULENTI:

IMPIANTO ELETTRICO
ETASTUDIO s.r.l. - Progettazione & Consulenza Elettronica
via Lazzaro 12 - 42122 Reggio Emilia
tel. 0522 411521 - fax 0522 434005
e-mail: staff@etastudio.it
Fabrizio Costi

INDAGINI GEOLOGICHE E IDROGEOLOGICHE
GEOL. PAOLO MELLI
GEOL. CHIARA FILIPPI
Geol.Paolo Milli

revisione	data	descrizione	approvato

data: **MARZO 2017**

IL PRESENTE DOCUMENTO NON POTRA' ESSERE RIPRODOTTO, MODIFICATO, TRADOTTO O ESTRATTO PER ESSERE PUBBLICATO O DISTRIBUITO SENZA AUTORIZZAZIONE SCRITTA DEI RESPONSABILI DELLA PROPRIETA' INTELLETTUALE