


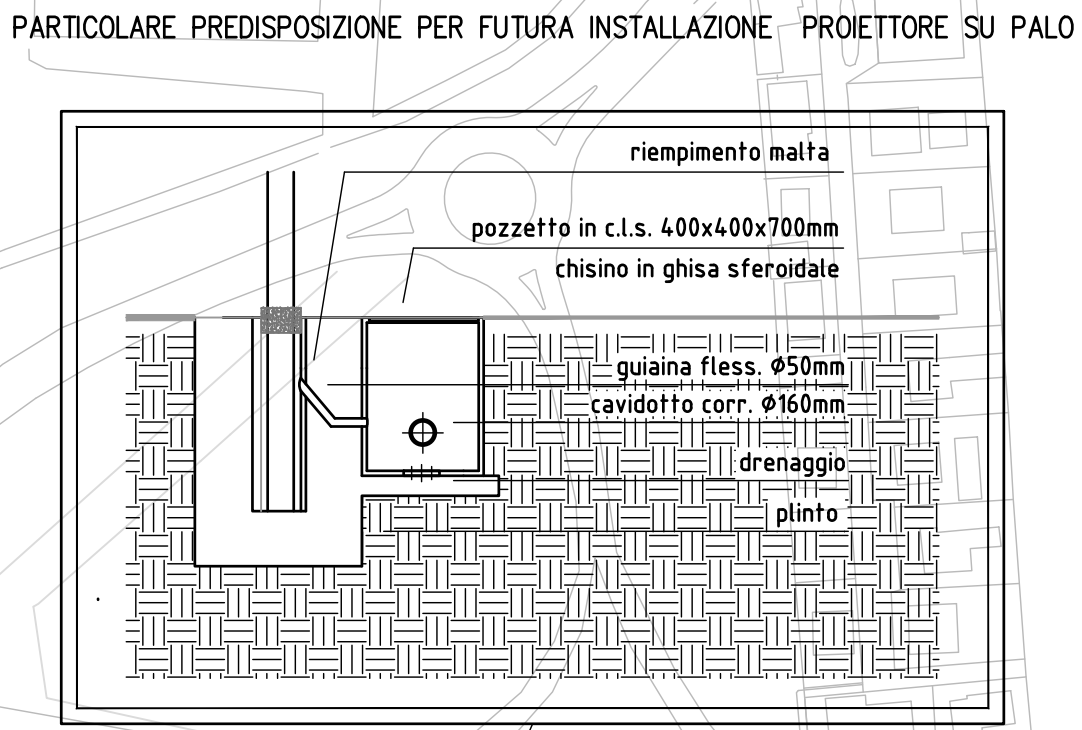


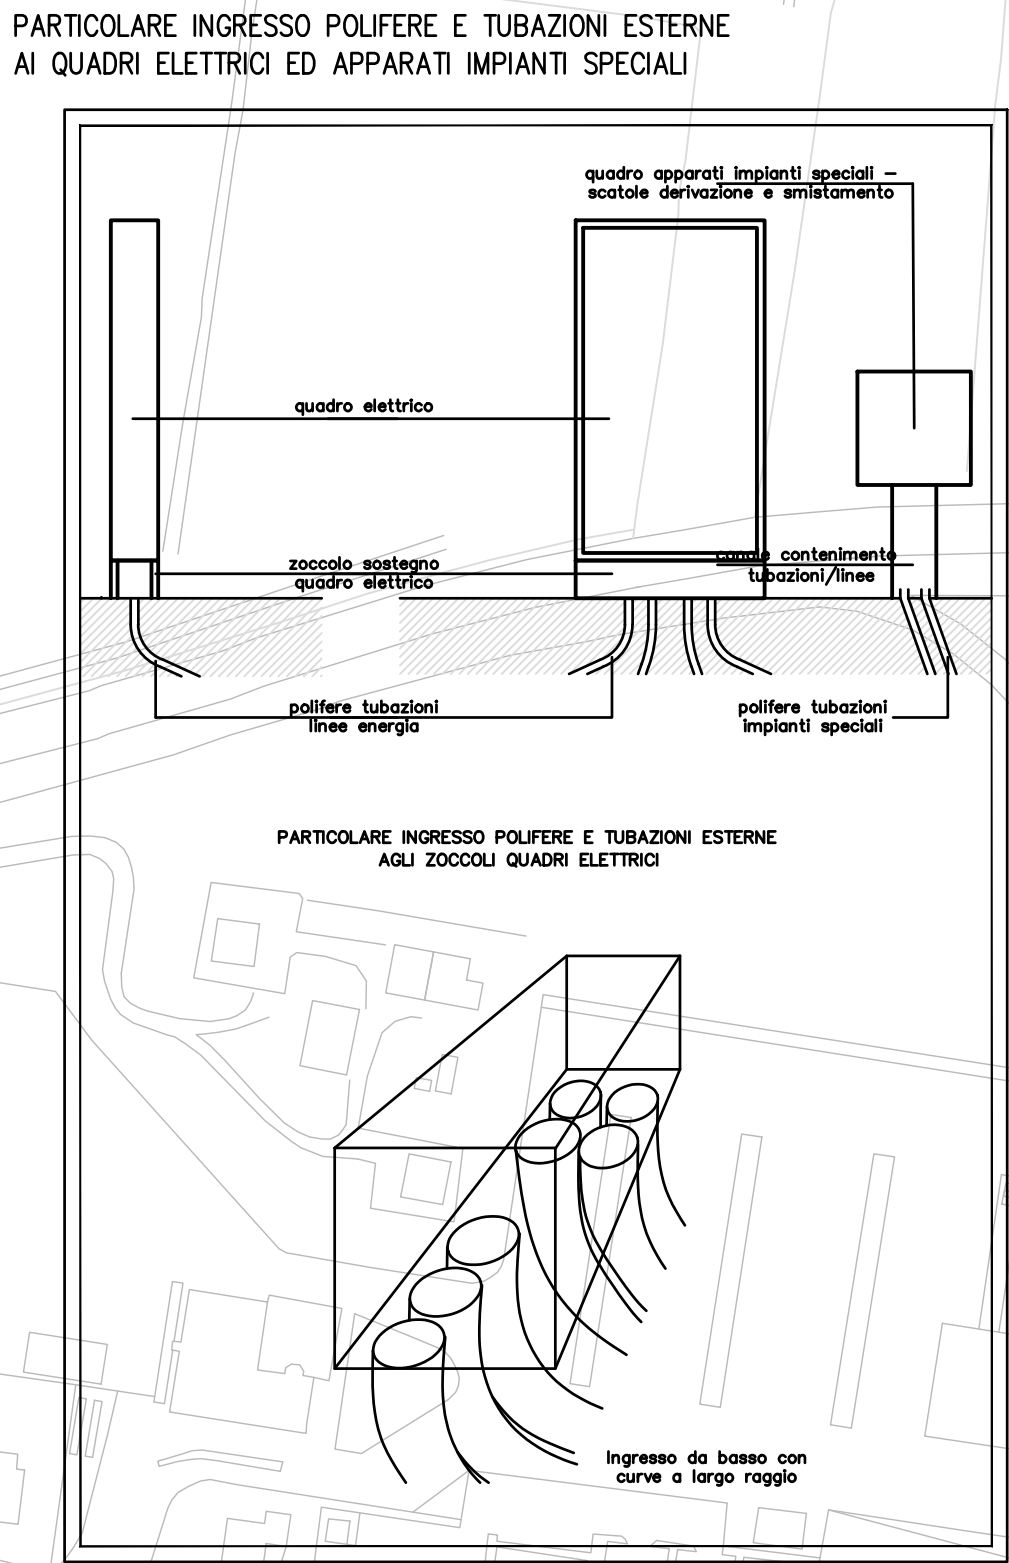

PARTICOLARE SEZIONE SCAVO E POSA CAVIDOTTI BT (tipico)

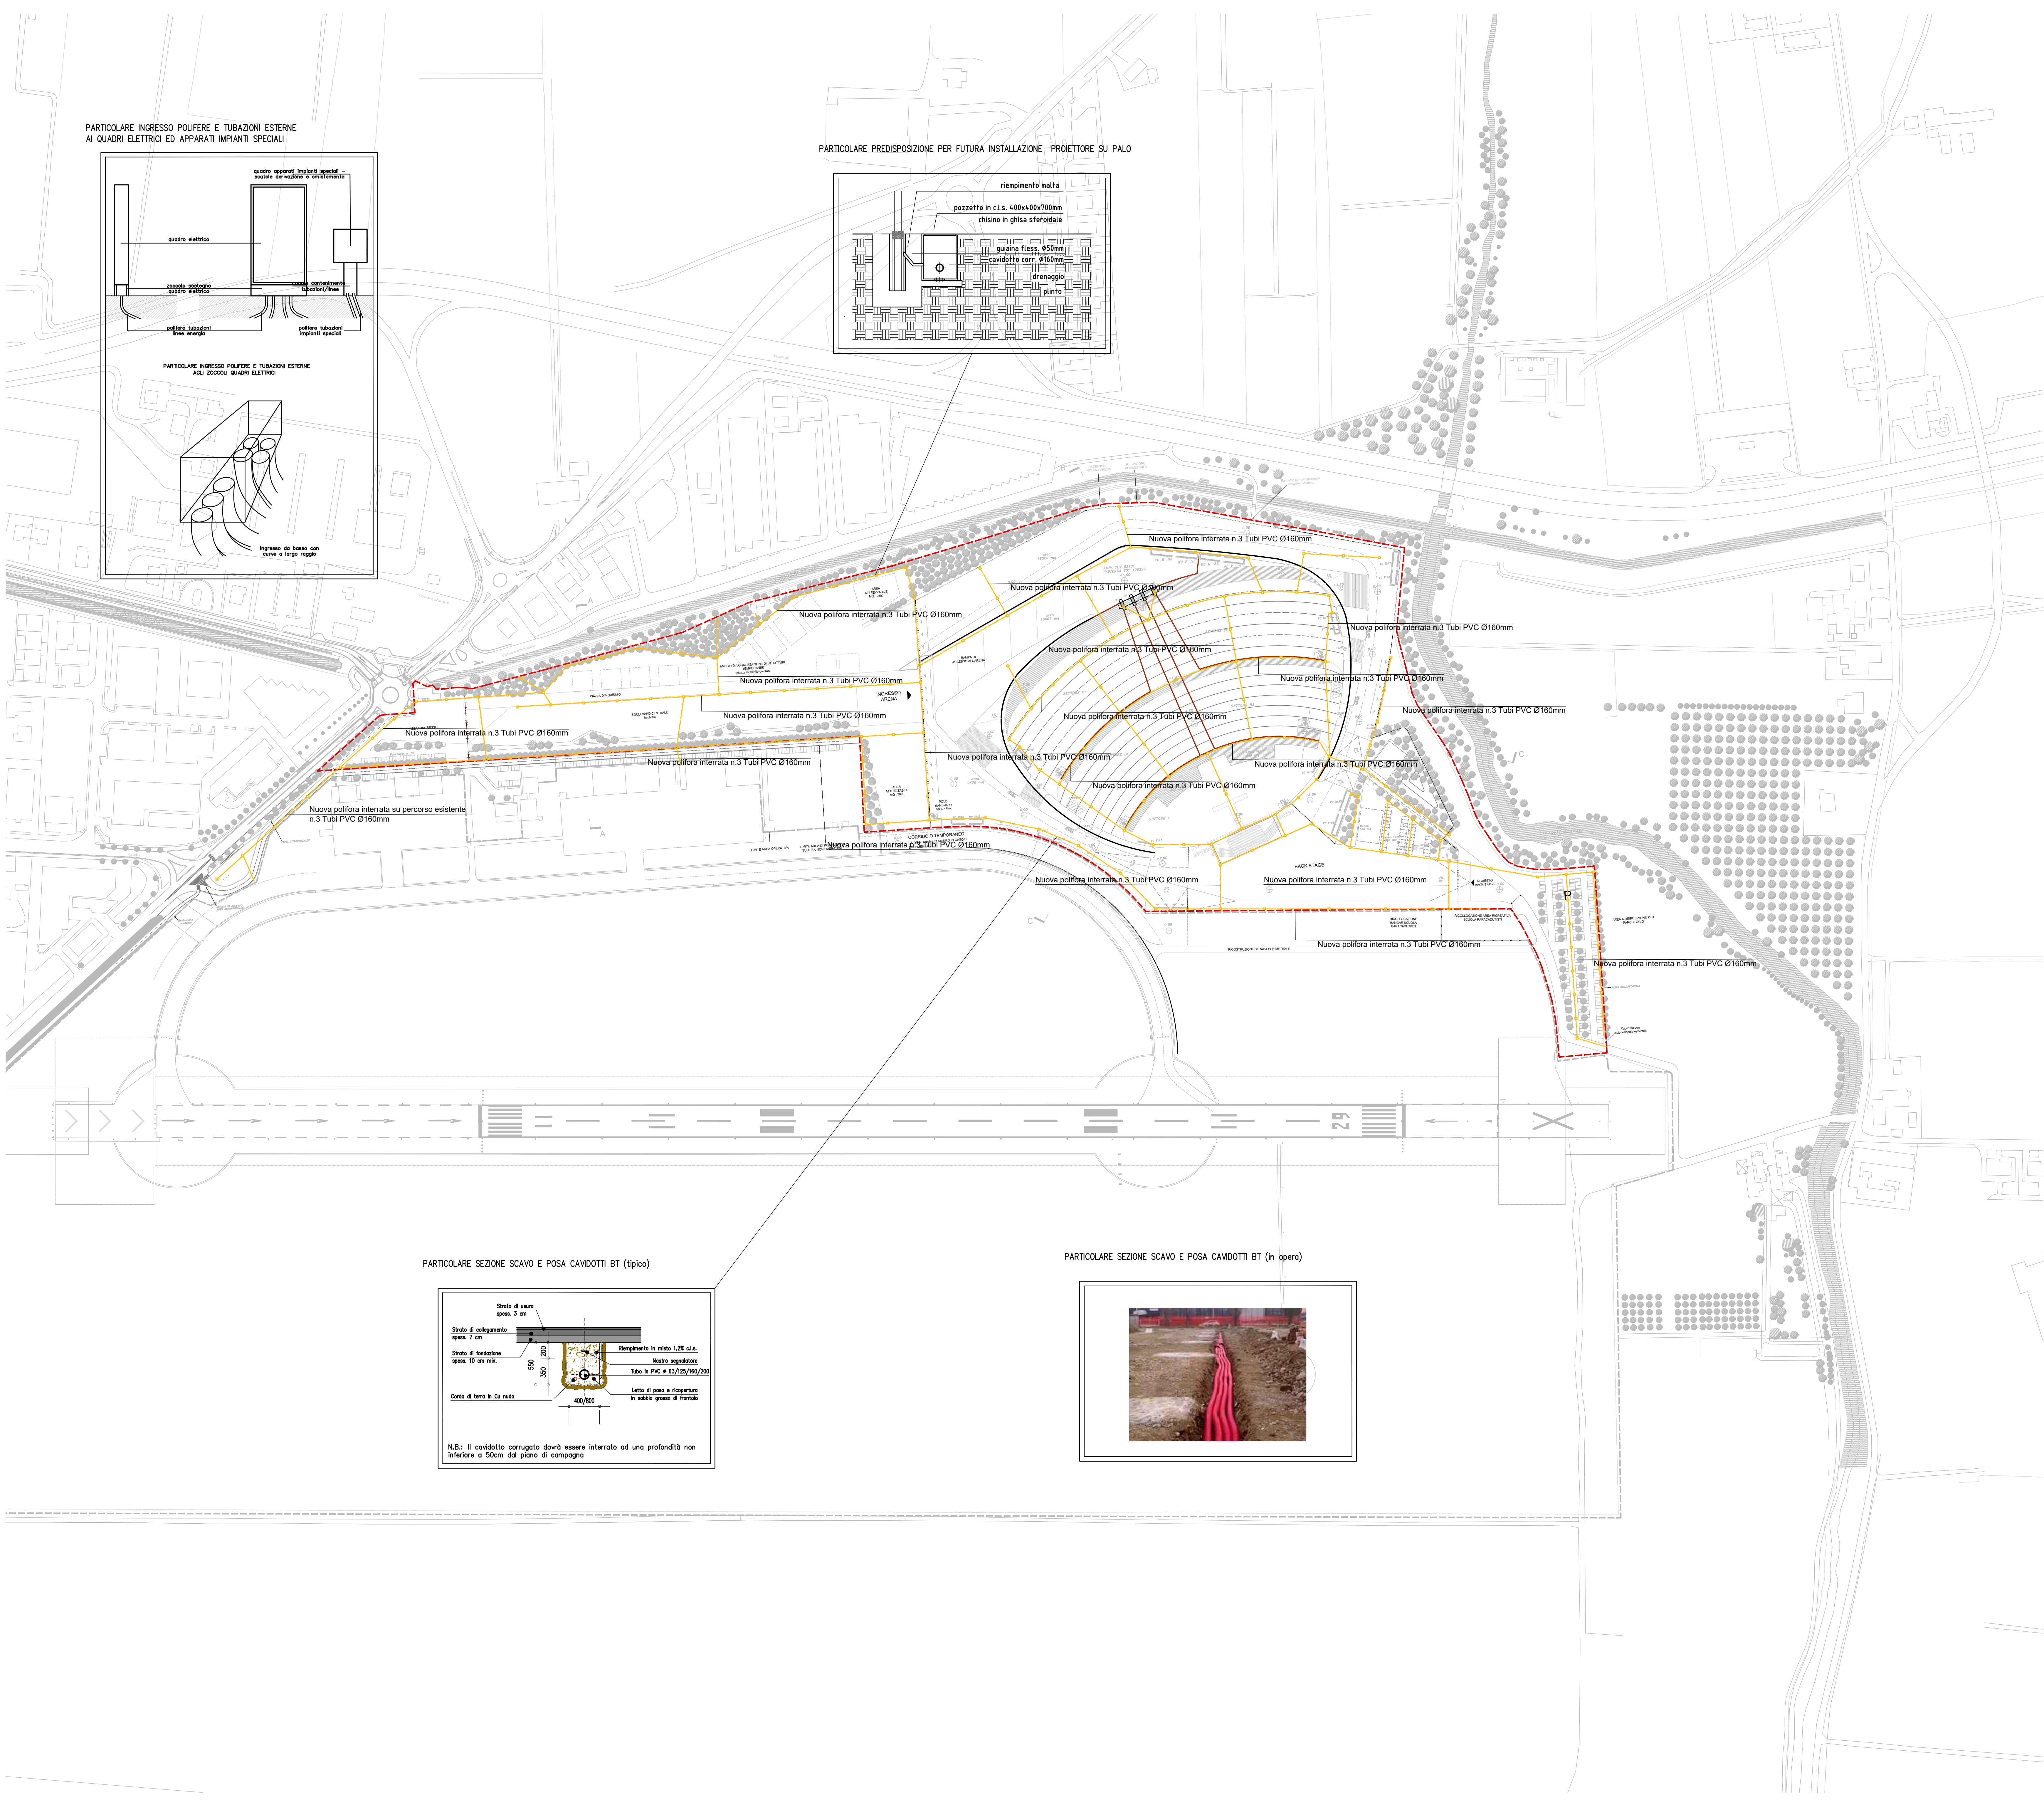


PARTICOLARE SEZIONE SCAVO E POSA CAVIDOTTI BT (in opera)

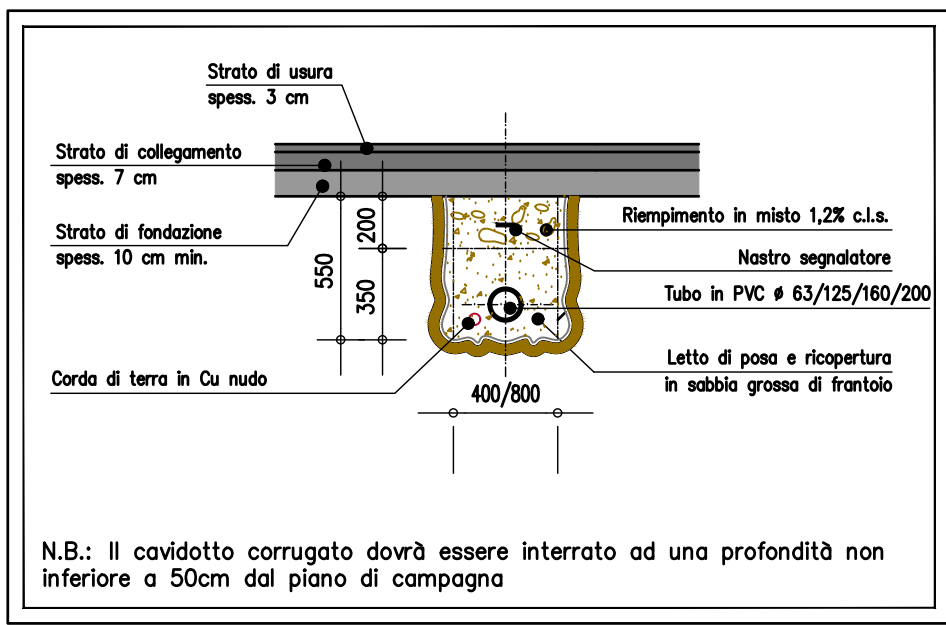

LEGENDA POLIFERE INTERRATE	
SIMBOLO	DESCRIZIONE
	Polifera distribuzione linee bassa tensione (230/400V) o imp. speciali
	Pozzetto ispezionabile dim. 600x600mm per distribuzione BT e imp. speciali

COMUNE DI REGGIO EMILIA
AEROPORTO DI REGGIO EMILIA

PROponente:
Campservice

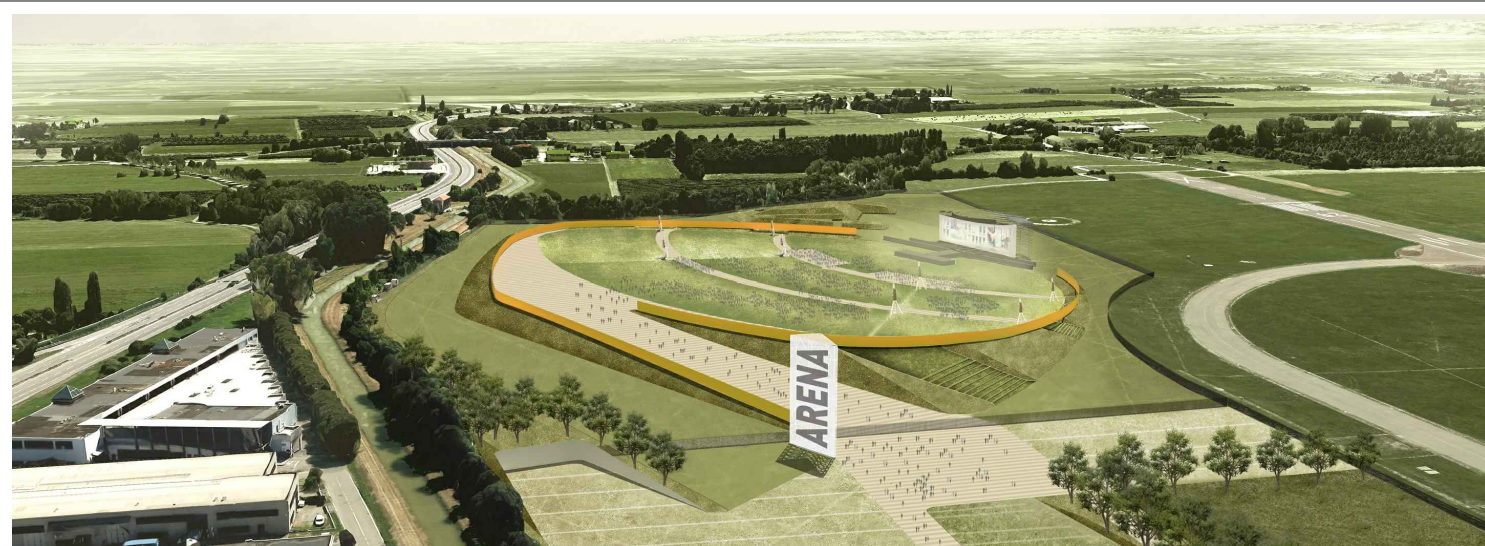

ARENA EVENTI CAMPOVOLO

INTERVENTO SULL'AREA NON OPERATIVA IN CONCESSIONE A AEROPORTO DI REGGIO EMILIA S.P.A.

Fase:	PROGETTO DEFINITIVO	Elaborato n°:	IE.00.02
Elaborato:	AREA INTERVENTO DISTRIBUZIONE GENERALE IMPIANTI BT	Scala:	1:2000

PROGETTO: IOTTI + PAVARANI ARCHITETTI Via Emilia 40139, 40139 Reggio Emilia Tel. 0522 265028 E-mail: iotti.pavarani@campservice.com COLLABORATORI: Roberto Bertini, Stefano Nicolini, Giulia Pizzardi		Arch. Marco Pavarani	Arch. Paolo Iotti
STUDIO DI ARCHITETTURA ARCH. GUIDO TASSONI Via S. Caterina 41, 41100 Reggio Emilia Tel. 0522 265028 E-mail: tassoni@campservice.com COLLABORATORI: Arch. Michele Ricci, Arch. Luca Ronchi		Arch. Guido Tassoni	Ing. Lauro Sacchetti
CONSULENTI: RAFFINATO ELETTRICO Elettrotecnica e Automazione Elettronica Via Cassala 11, 41127 Reggio Emilia Tel. 0522 411251 - Fax 0522 411252 E-mail: raffinato@raffinato.it		P.F. Fabrizio Costelli	Ing. Lauro Sacchetti
INDAGINI GEOLOGICHE E IDROGEOLOGICHE GEOLOGIA MELLA GEOLOGIA FILIPPI			Geol. Paolo Mella

revisione	data	disegnata	approvata	data:
				FEBBRAIO 2017