



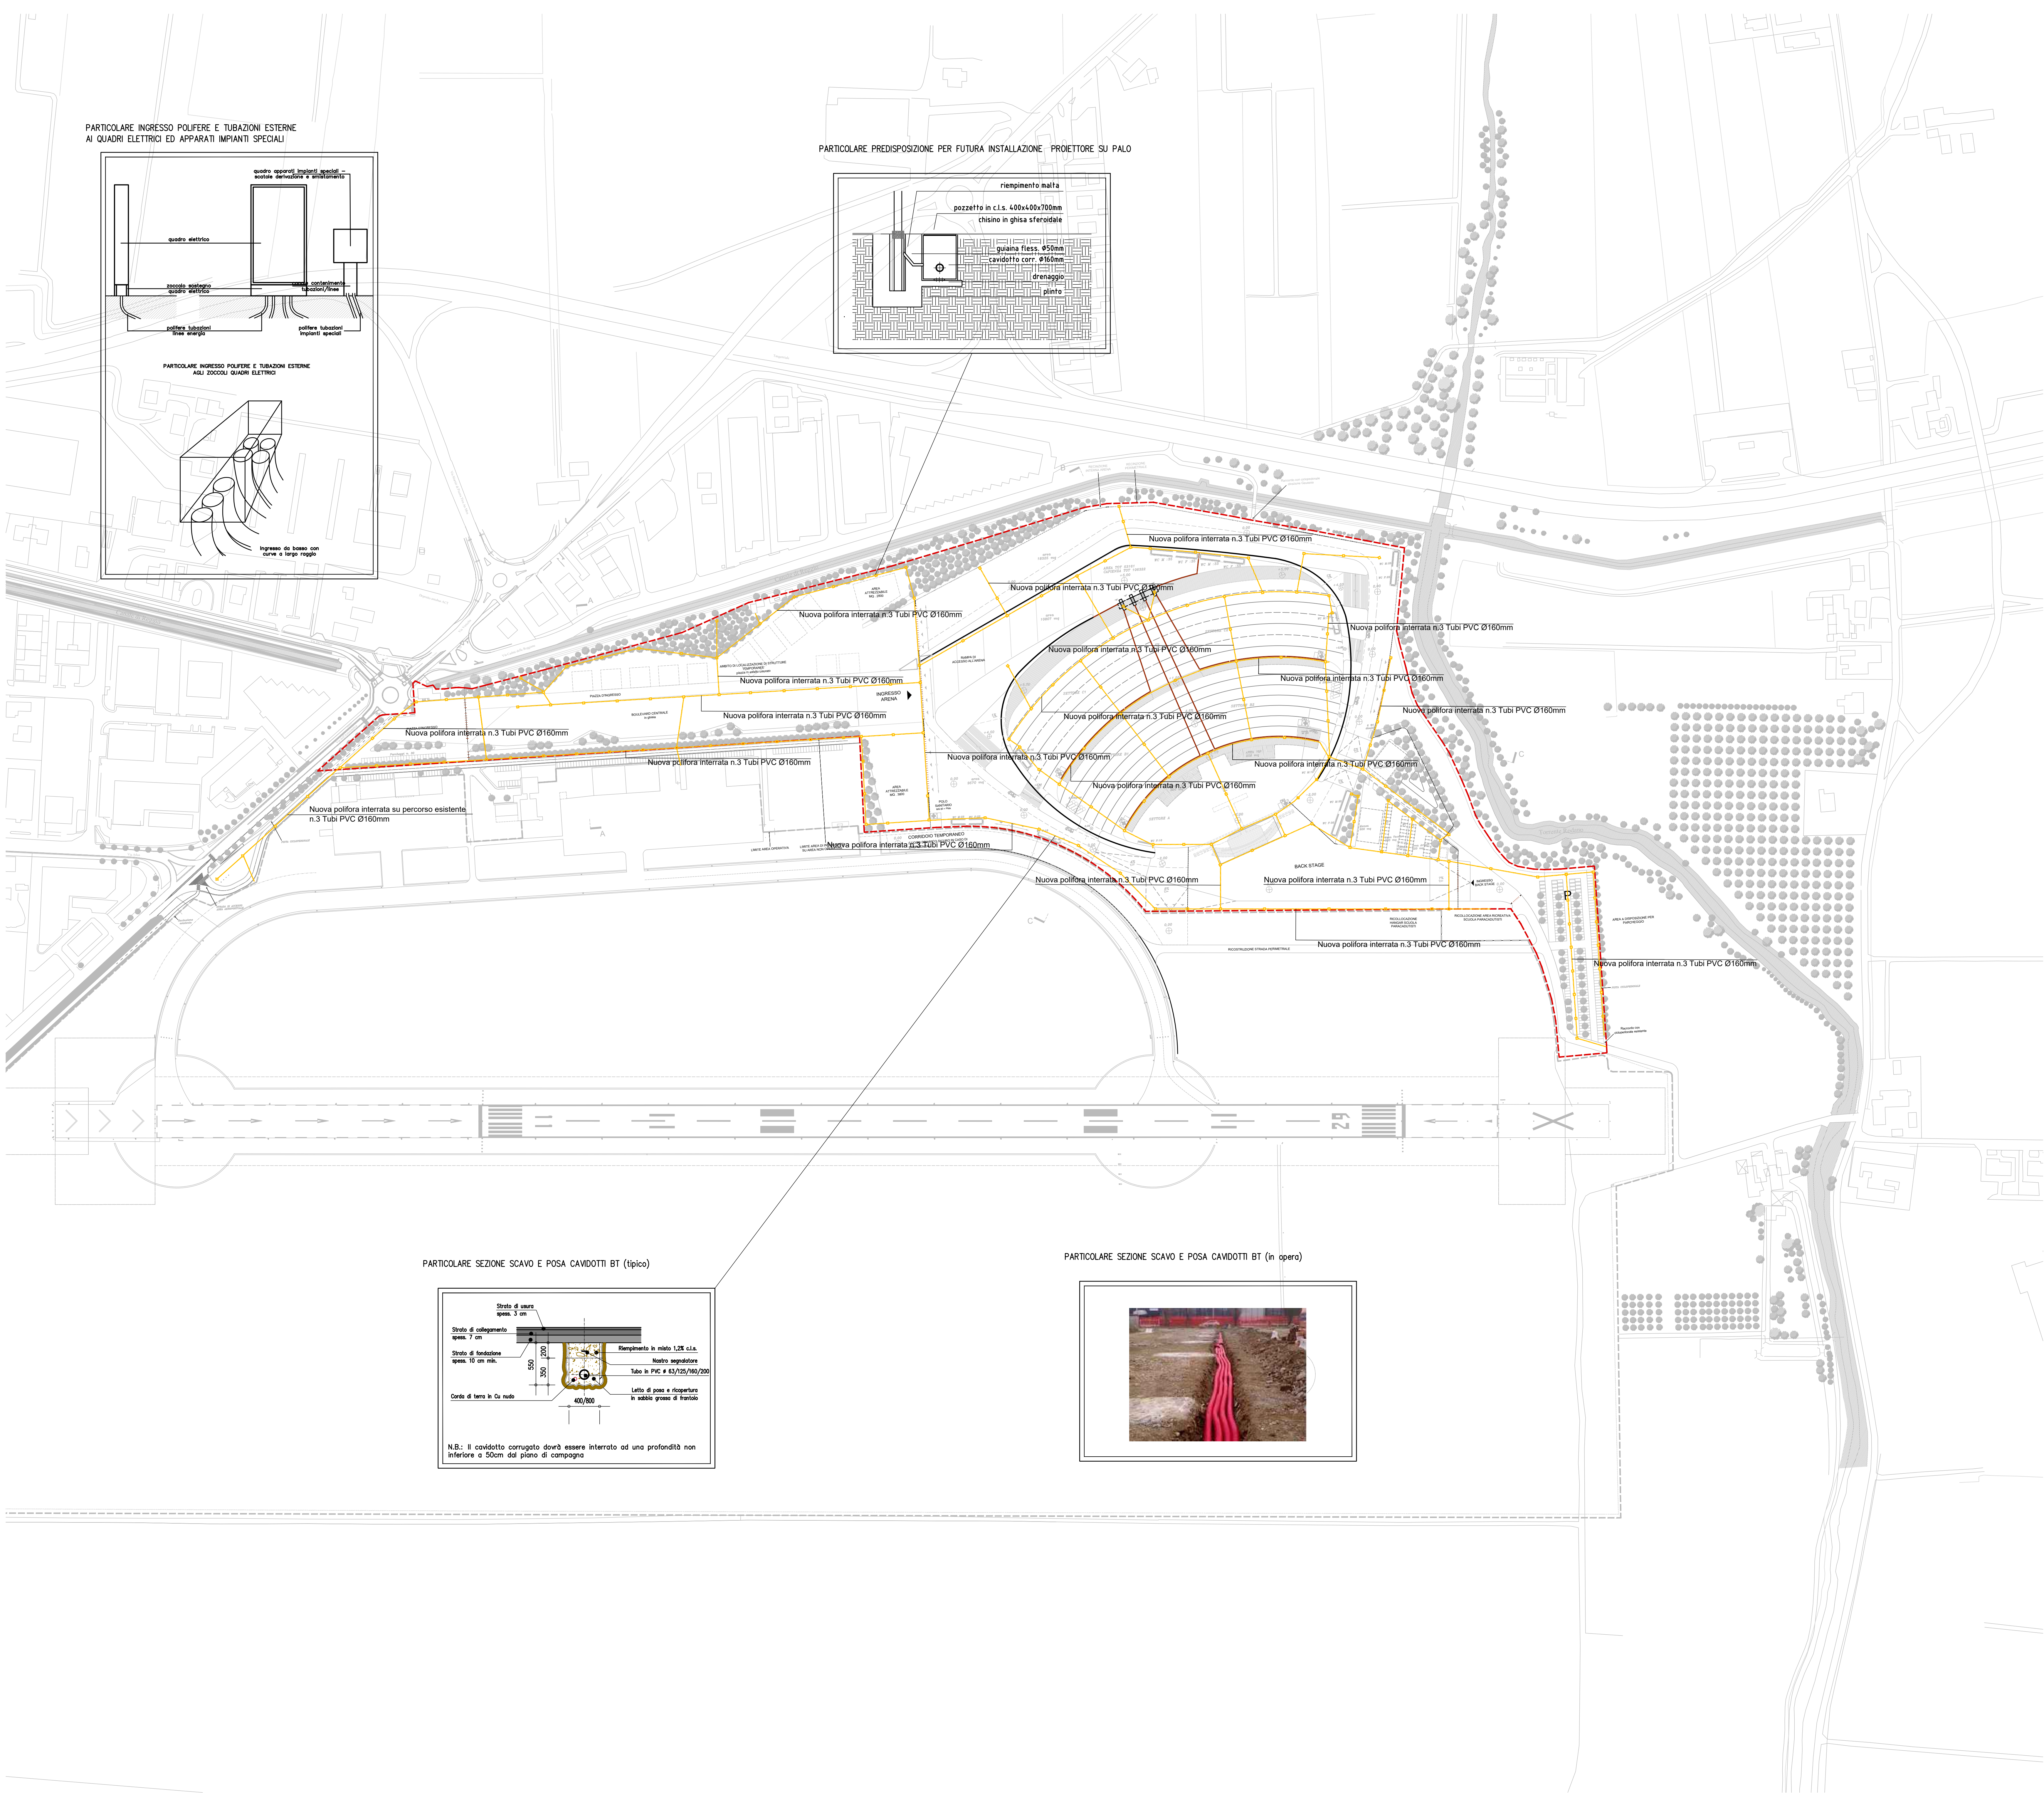

LEGENDA POLIFERE INTERRATE	
SIMBOLO	DESCRIZIONE
	Polifera distribuzione linee bassa tensione (230/400V) o imp. speciali
	Pozzetto ispezionabile dim. 600x600mm per distribuzione BT e imp. speciali

PARTICOLARE SEZIONE SCAVO E POSA CAVIDOTTI BT (tipico)

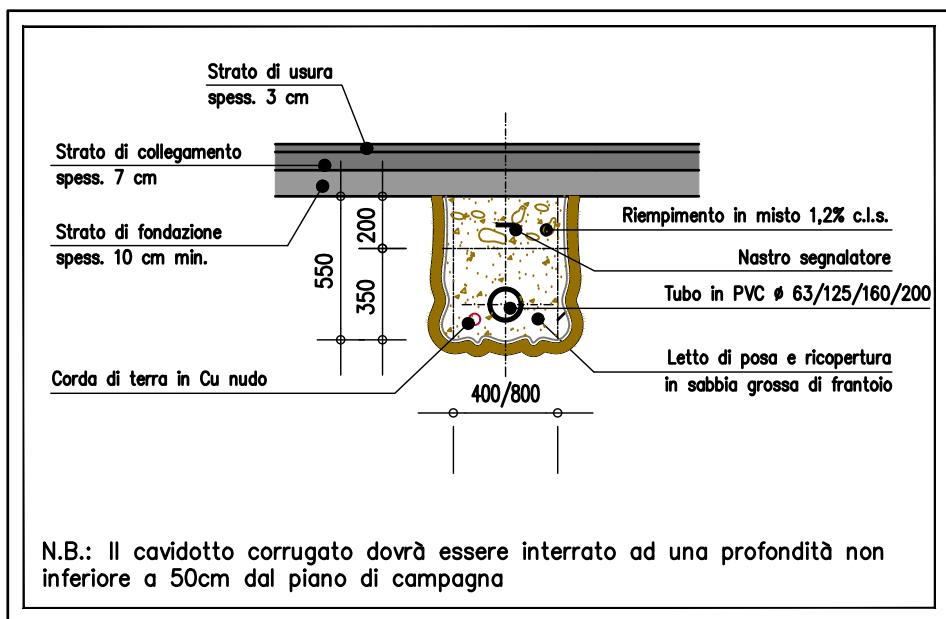

PARTICOLARE SEZIONE SCAVO E POSA CAVIDOTTI BT (in opera)



COMUNE DI REGGIO EMILIA
AEROPORTO DI REGGIO EMILIA

PROPRONTE:

ARENA EVENTI CAMPOVOLO
INTERVENTO SULL'AREA NON OPERATIVA IN CONCESSIONE A AEROPORTO DI REGGIO EMILIA S.P.A.

Fase:		Elaborato n.:	
PROGETTO DEFINITIVO		IE.00.03	
Elaborato:		Scala:	
AREA INTERVENTO DISTRIBUZIONE GENERALE IMPIANTI SPECIALI		1:2000	
PROGETTO:			
IOTTI + PAVARANI ARCHITETTI Via Emilia 40138, 40138 Reggio Emilia Tel. 0522 262775 E-mail: iotti@iotti.it COLLABORATORI: Roberto Bertoni, Stefano Nicolini, Giulia Pizzardi		Arch. Marco Pizzardi	Arch. Paolo Iotti
STUDIO DI ARCHITETTURA ARCH. GUIDO TASSONI Via S. Caterina 4, 40138 Reggio Emilia Tel. 0522 262775 E-mail: tassoni@studioarch.com COLLABORATORI: Arch. Michele Ricci, Arch. Luca Ronchi		Arch. Guido Tassoni	LAURO SACCHETTI ASSOCIATI Via S. Caterina 4, 40138 Reggio Emilia Tel. 0522 262775 E-mail: lauro@studioarch.com COLLABORATORI: Ing. Giovanni Bonaldi, Ing. Daniela Del Rio, Gioi Andrea Tassoni
Ing. Lauro Sacchetti			
CONSULENTI:			
IMPIANTO ELETTRICO ETEAUDIO s.r.l. - Ingegneria e Consulenza Elettronica Via Cassali, 12 - 40132 Reggio Emilia Tel. 0522 401476 - Fax 0522 400523 E-mail: staff@eteaudio.it		P.F. Fabrizio Costelli	INDAGINI GEOLOGICHE E IDROGEOLOGICHE GEO. PIACIO MELLA GEO. CHIARA FILIPPI
GEO. Paolo Mella			
revisione	data	descrizione	approvato
			data:
			FEBBRAIO 2017