


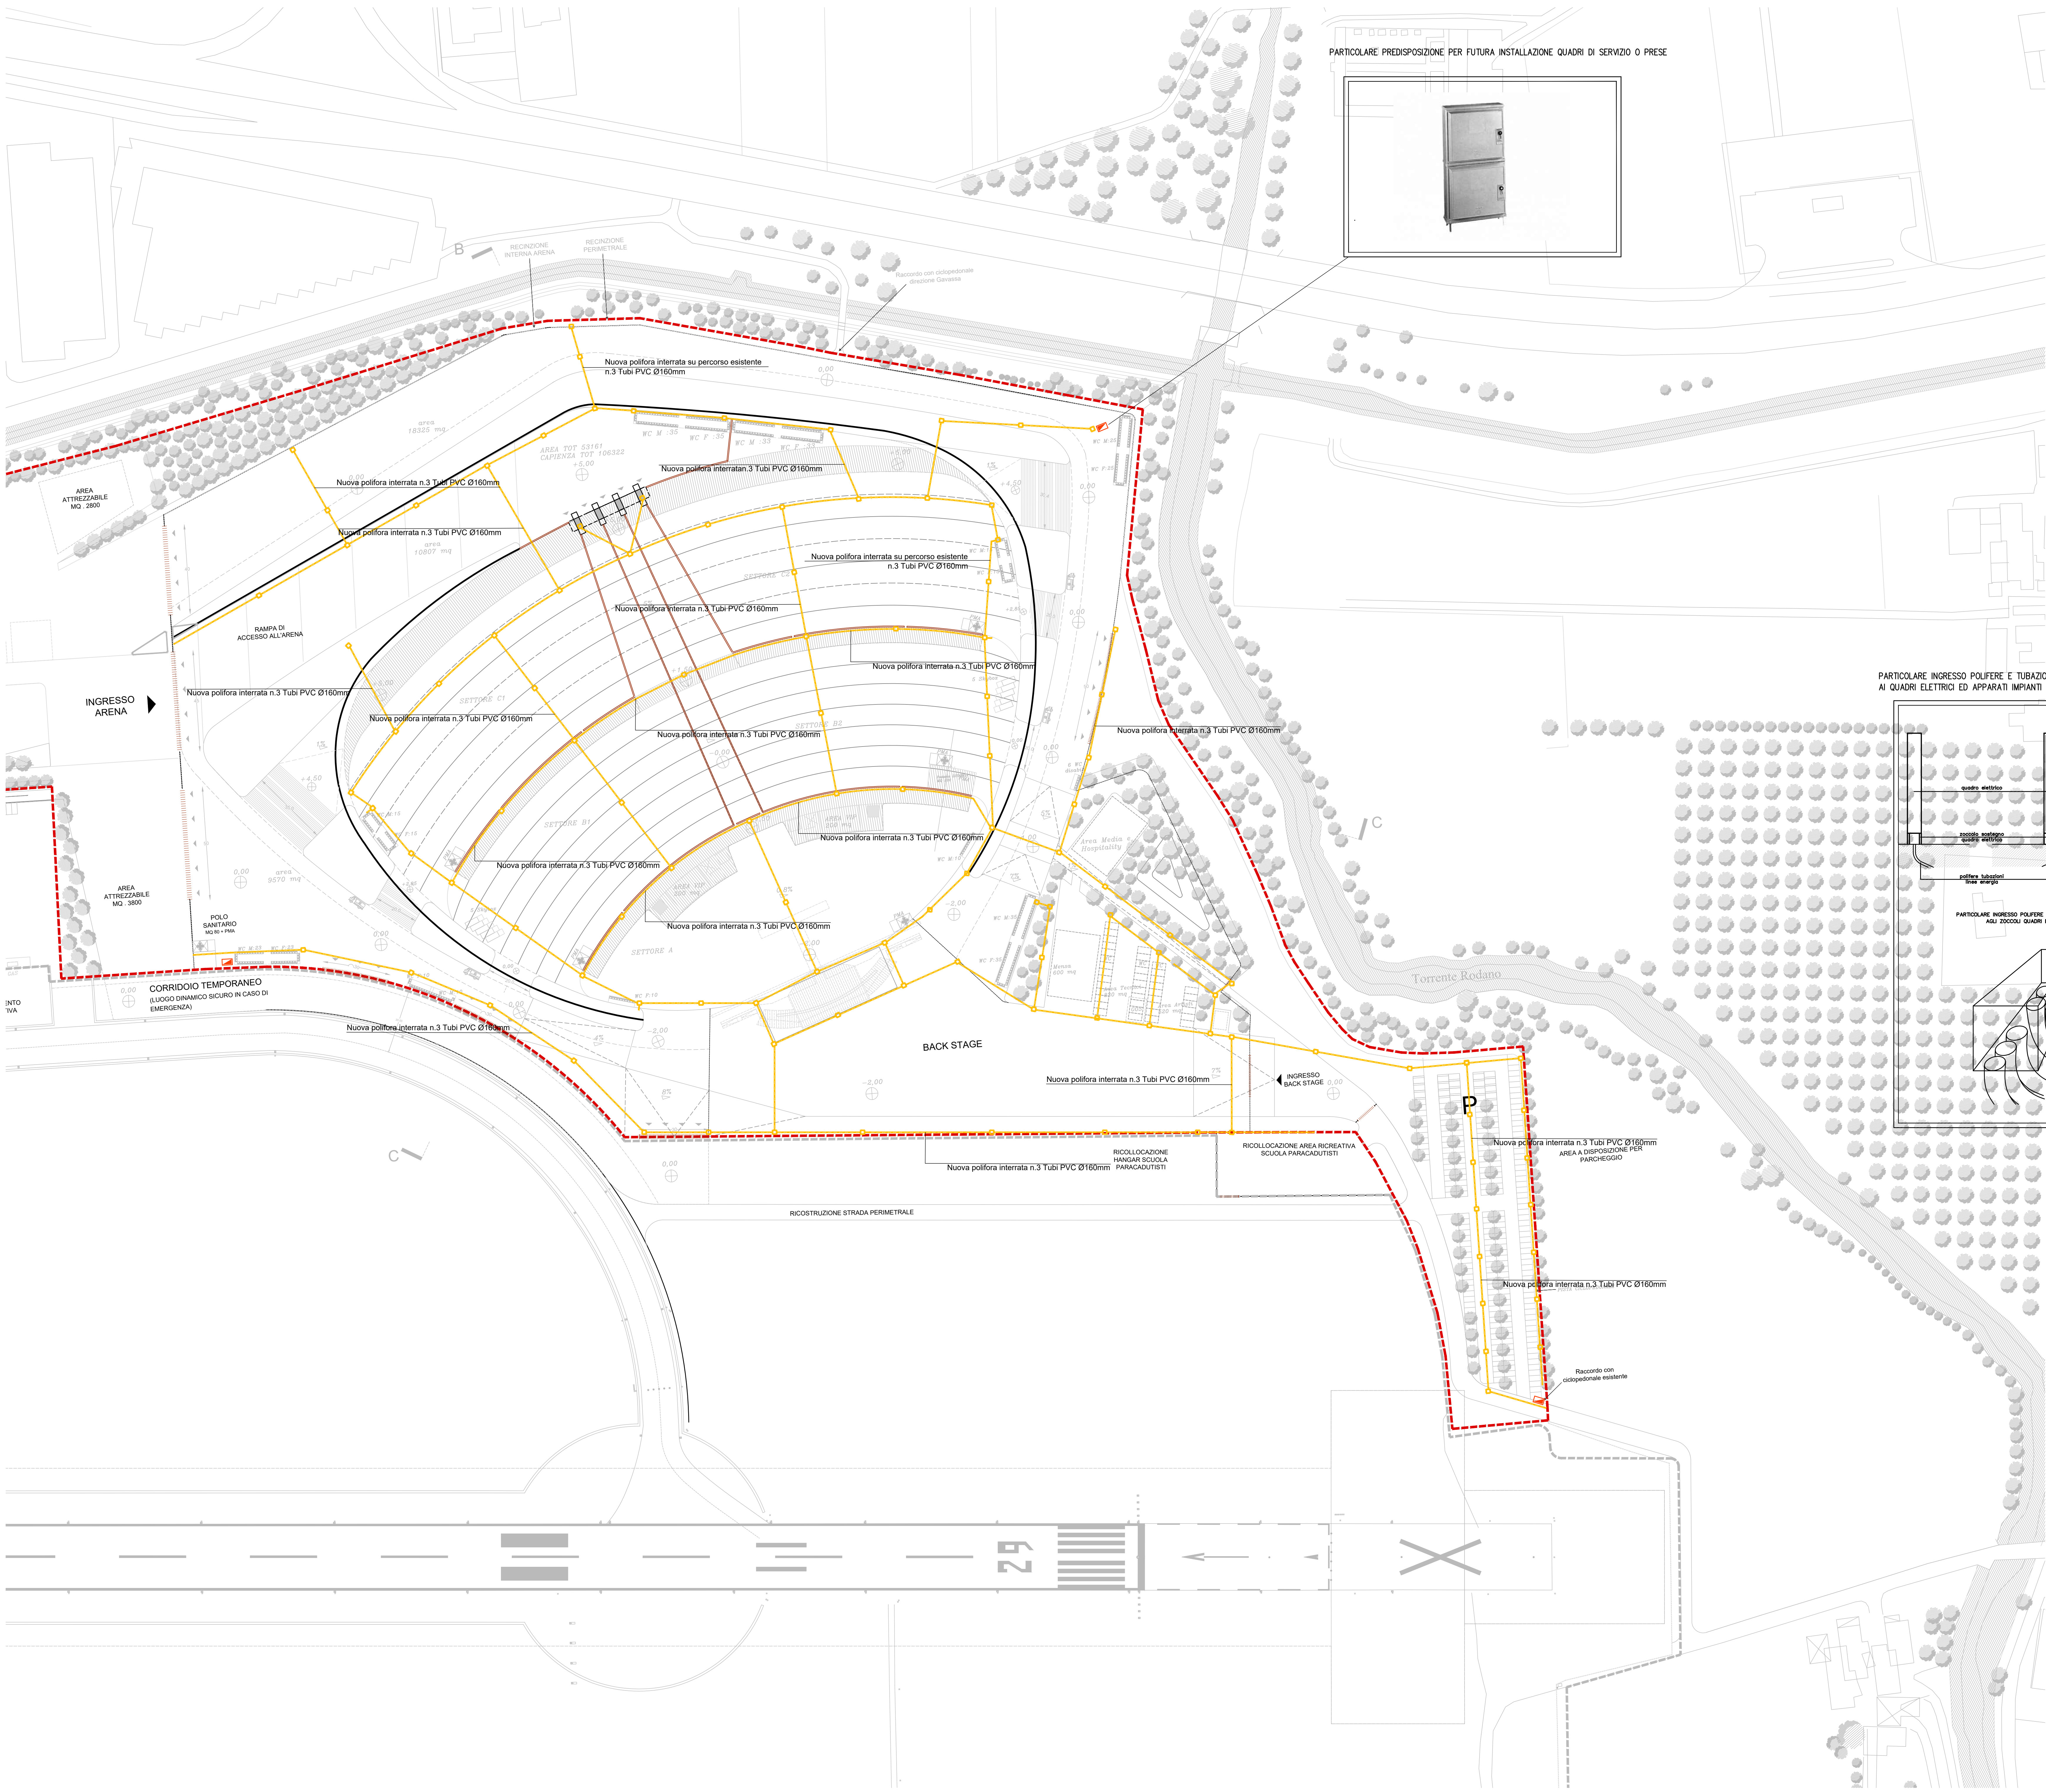


LEGENDA POLIFERE INTERRATE	
SIMBOLO	DESCRIZIONE
	Polifera distribuzione impianti energia linee principali (nuova installazione)
	Pozzetto ispezionabile dim. 600x600mm per distribuzione BT e imp. speciali
	Quadri elettrici di Servizio (vedi schema elettrico)


PARTICOLARE PREDISPOSIZIONE PER FUTURA INSTALLAZIONE QUADRI DI SERVIZIO O PRESE




PARTICOLARE PREDISPOSIZIONE PER FUTURA INSTALLAZIONE PROIETTORE SU PALO

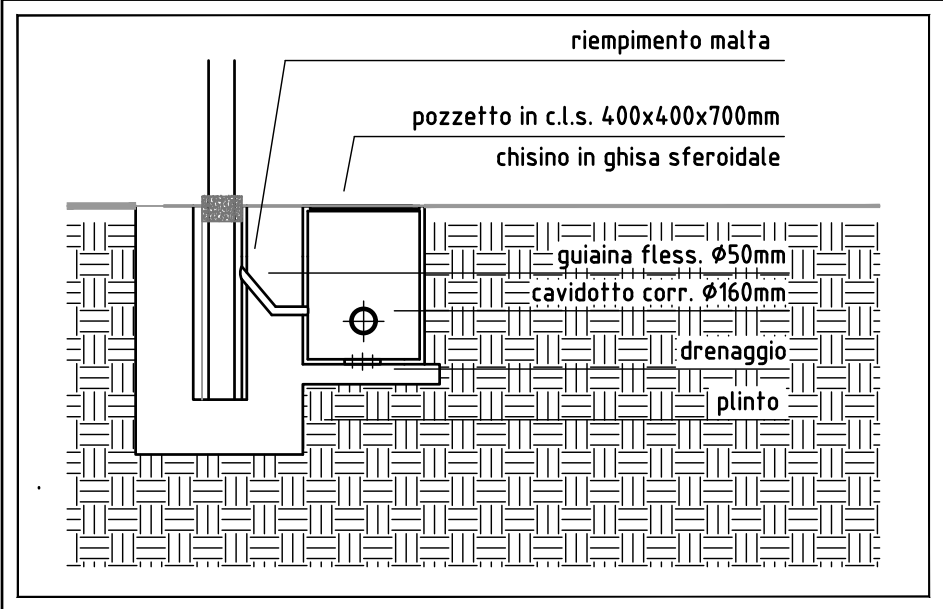

PARTICOLARE INGRESSO POLIFERE E TUBAZIONI ESTERNE AI QUADRI ELETTRICI ED APPARATI IMPIANTI SPECIALI

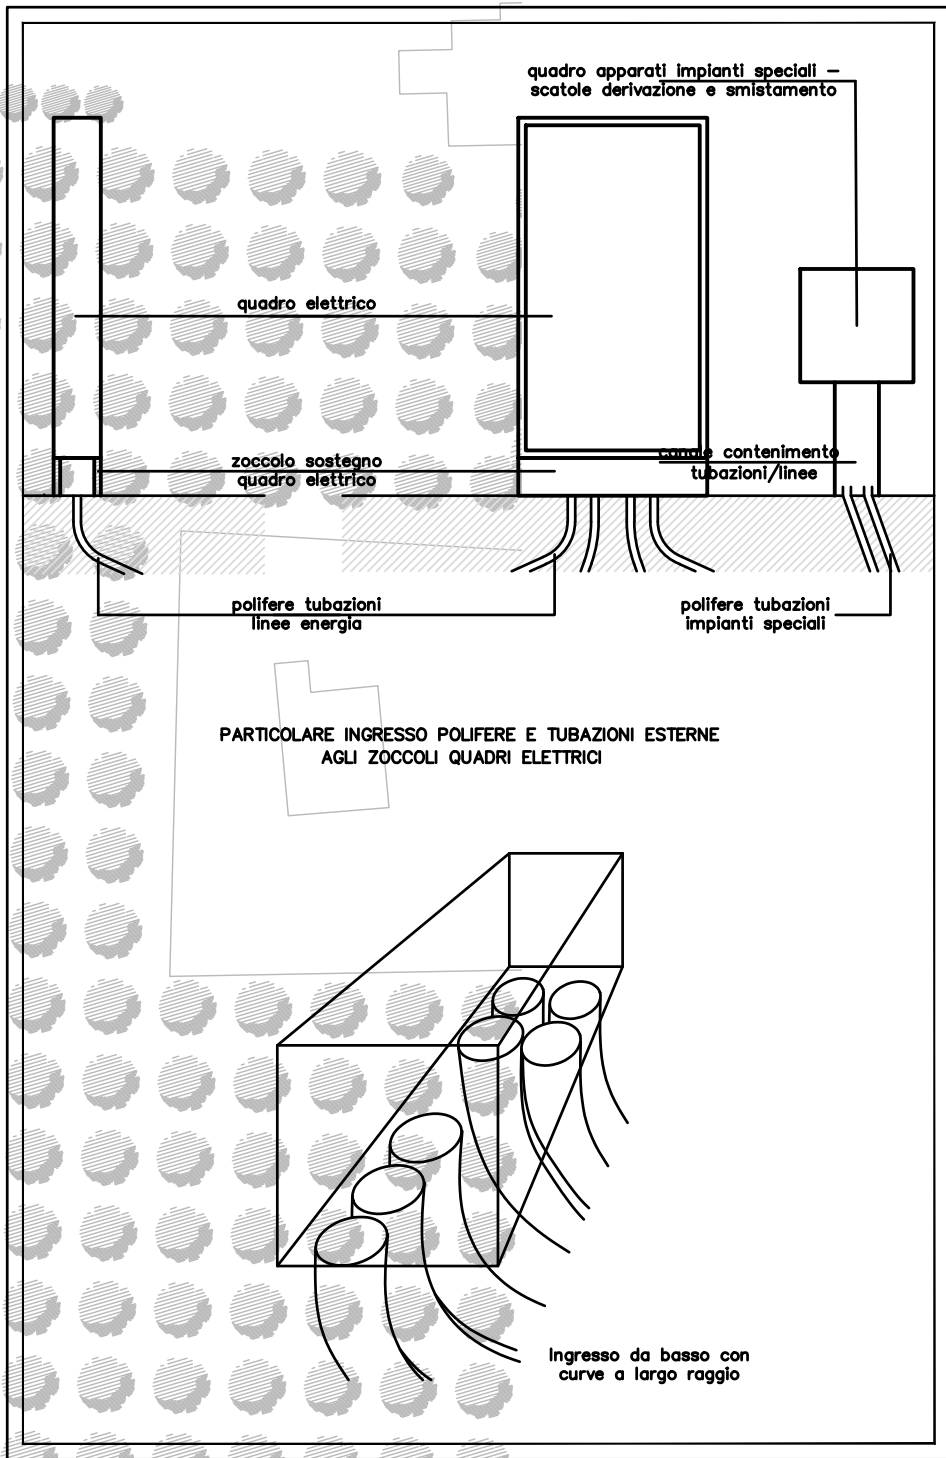

PARTICOLARE SEZIONE SCAVO E POSA CAVIDOTTI BT (tipico)

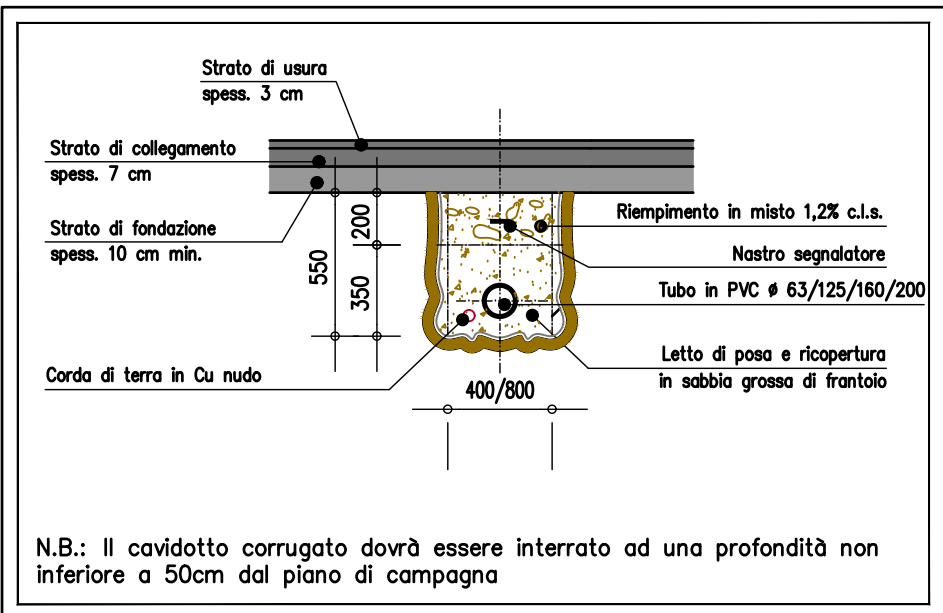


N.B.: Il cavidotto corrugato dovrà essere interrato ad una profondità non inferiore a 50cm dal piano di campagna

PARTICOLARE SEZIONE SCAVO E POSA CAVIDOTTI BT (in opera)



COMUNE DI REGGIO EMILIA
AEROPORTO DI REGGIO EMILIA

PROponente:

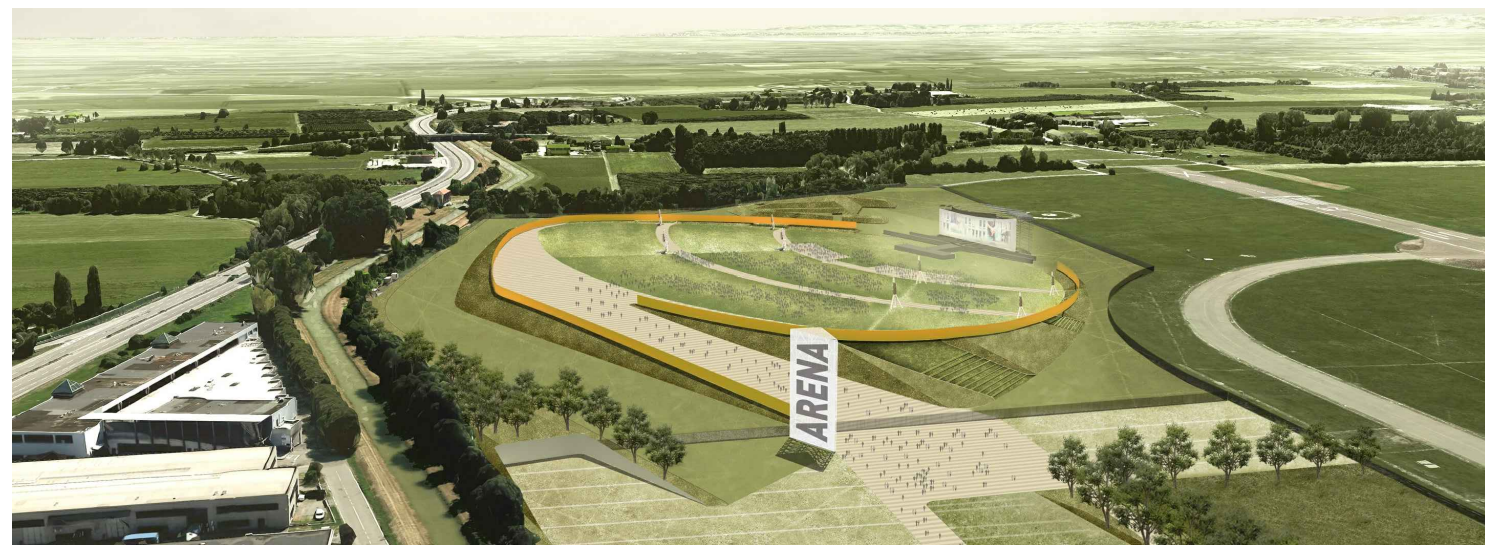

ARENA EVENTI CAMPOVOLO

INTERVENTO SULL'AREA NON OPERATIVA IN CONCESSIONE A AEROPORTO DI REGGIO EMILIA S.P.A.

Fase:	PROGETTO DEFINITIVO	Edizione n°:	IE.10.01
Elaborato:	ARENA DISTRIBUZIONE GENERALE E FORZA MOTRICE E SPECIALI	Scala:	1:1000
PROGETTO: IOTTI + PAVARANI ARCHITETTI via Emilia 40139, 40139 Reggio Emilia tel. 0522 26500 e-mail: iotti.pavarani@comet.it COLLABORATORI: Roberto Bertoni, Stefano Nicolini, Giulia Pizzardi			
CONSULENTI: RAFFINATO ELETTRICO ETAPROD 4.01 - Pignatelli & C. Consulenza Elettronica via Cassa 11 - 41127 Reggio Emilia tel. 0522 411111 - fax 0522 411112 e-mail: etapro@etapro.it			
STUDIO DI ARCHITETTURA ARCH. GUIDO TASSONI via Cassa 11 - 41127 Reggio Emilia tel. 0522 26500 e-mail: tassoni@comet.it COLLABORATORI: Arch. Michele Ricci, Arch. Luca Ronchi			
LAURO SACCHETTI ASSOCIATI via Cassa 11 - 41127 Reggio Emilia tel. 0522 26500 e-mail: lauro@comet.it COLLABORATORI: Ing. Giovanni Bonaldi, Ing. Daniela Del Rio, Geo. Andrea Tassi			
INGENIERI GEOLOGICHE E IDROGEOLOGICHE GEOL. PAOLO MELLA GEOL. CHIARA FILIPPI			
ING. LAURO SACCHETTI			
GEOL. PAOLO MELLA			
GEOL. CHIARA FILIPPI			
revisione	data	descrizione	approvato
			data:
			FEBBRAIO 2017