



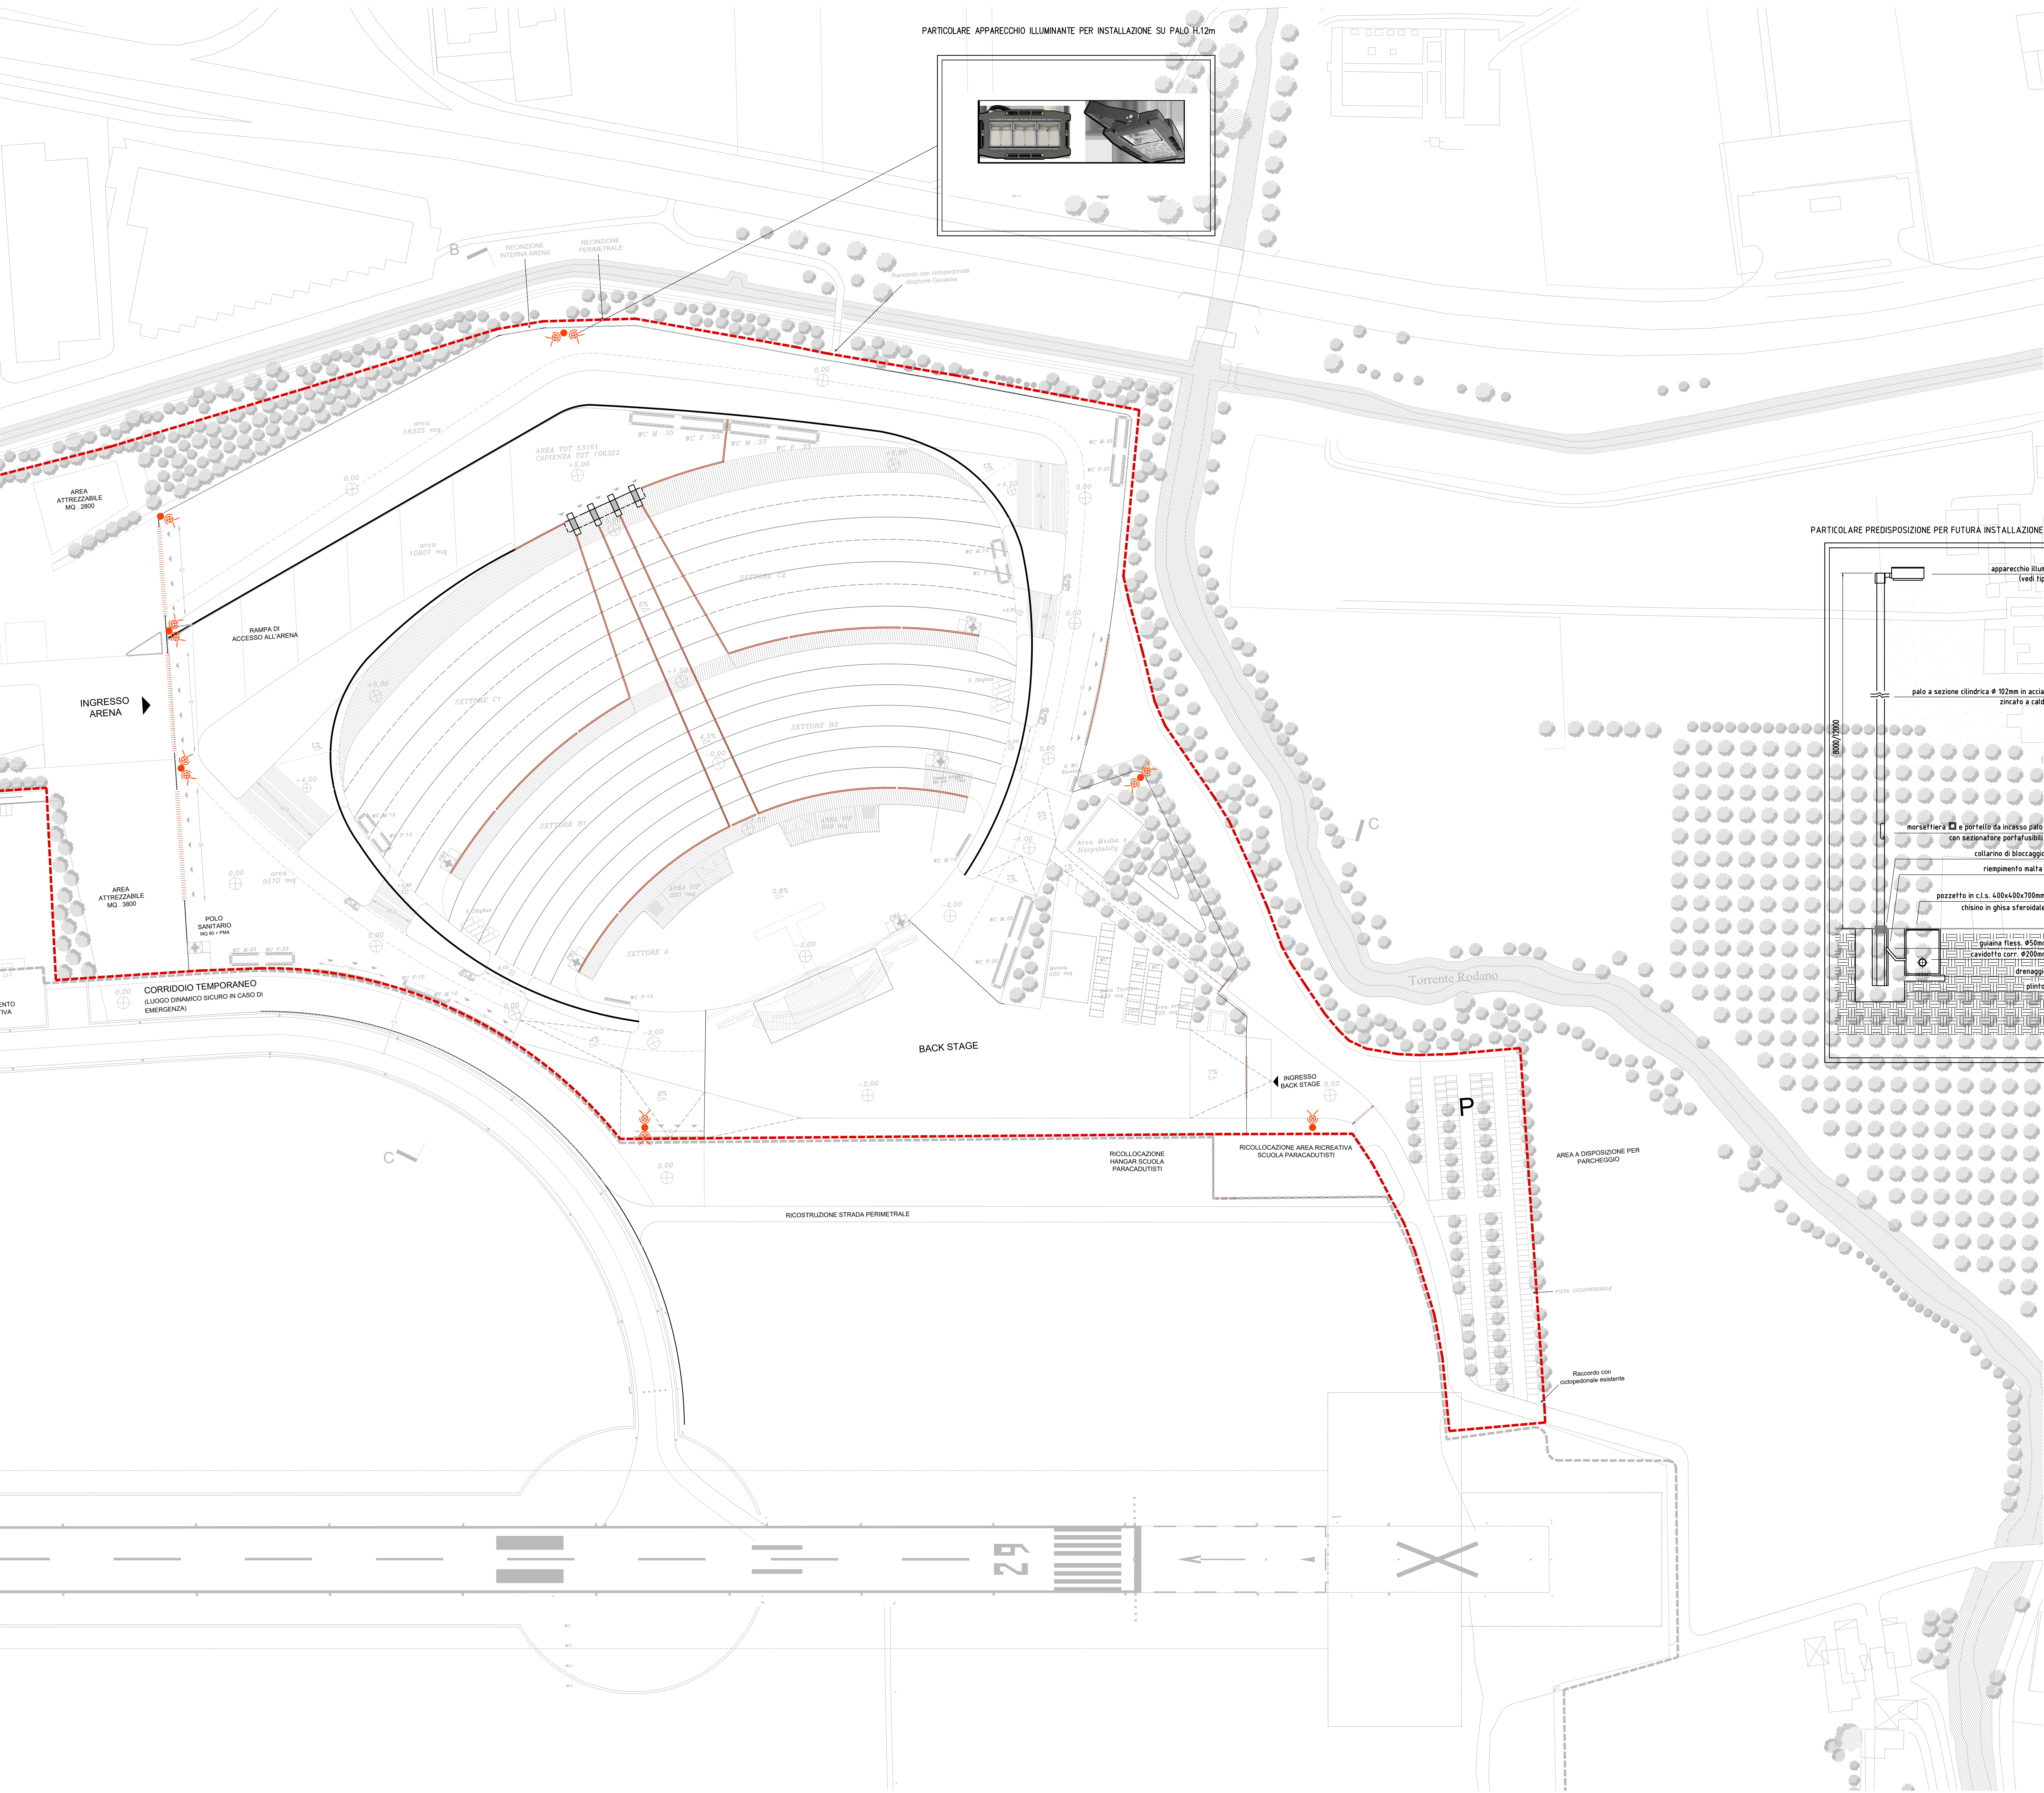

PARTICOLARE APPARECCHIO ILLUMINANTE PER INSTALLAZIONE SU PALO H.12m

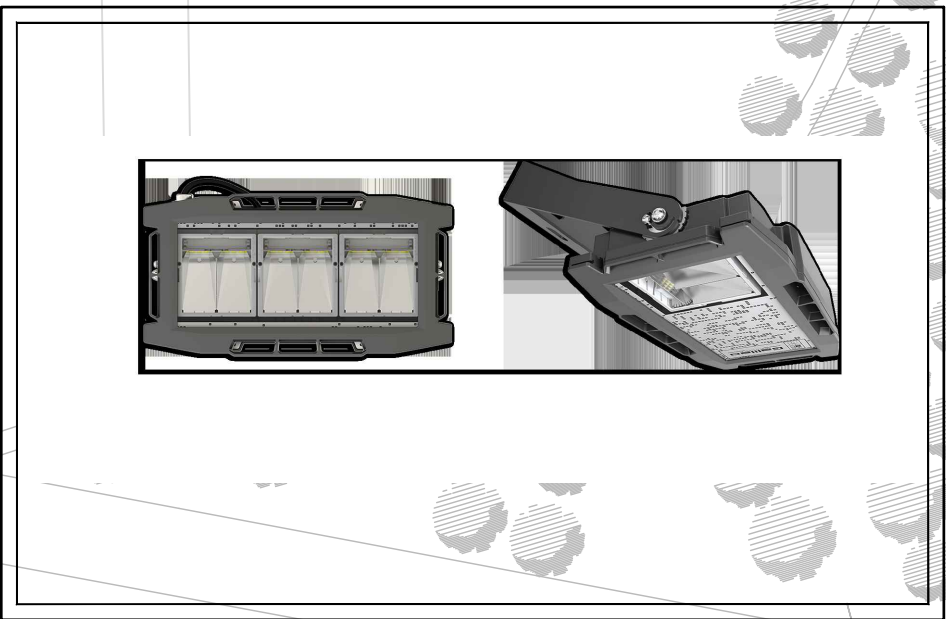


LEGENDA POLIFERE INTERRATE	
SIMBOLO	DESCRIZIONE
	Apparecchio illuminante per illuminazione generale diffusa, installato su palo H.12m fuori terra
	Palo rastremato per sostegno apparecchi illuminanti H.12m fuori terra

ATTENZIONE:


Impianto elettrico di illuminazione generale realizzato secondo

Legge regionale Emilia-Romagna n. 19 del 2003
Norme in materia di riduzione dell'inquinamento luminoso e di risparmio energetico - Terza
Direttiva applicativa - DGR 1732 del 12 novembre 2015

PARTICOLARE PREDISPOSIZIONE PER FUTURA INSTALLAZIONE PROIETTORE SU PALO

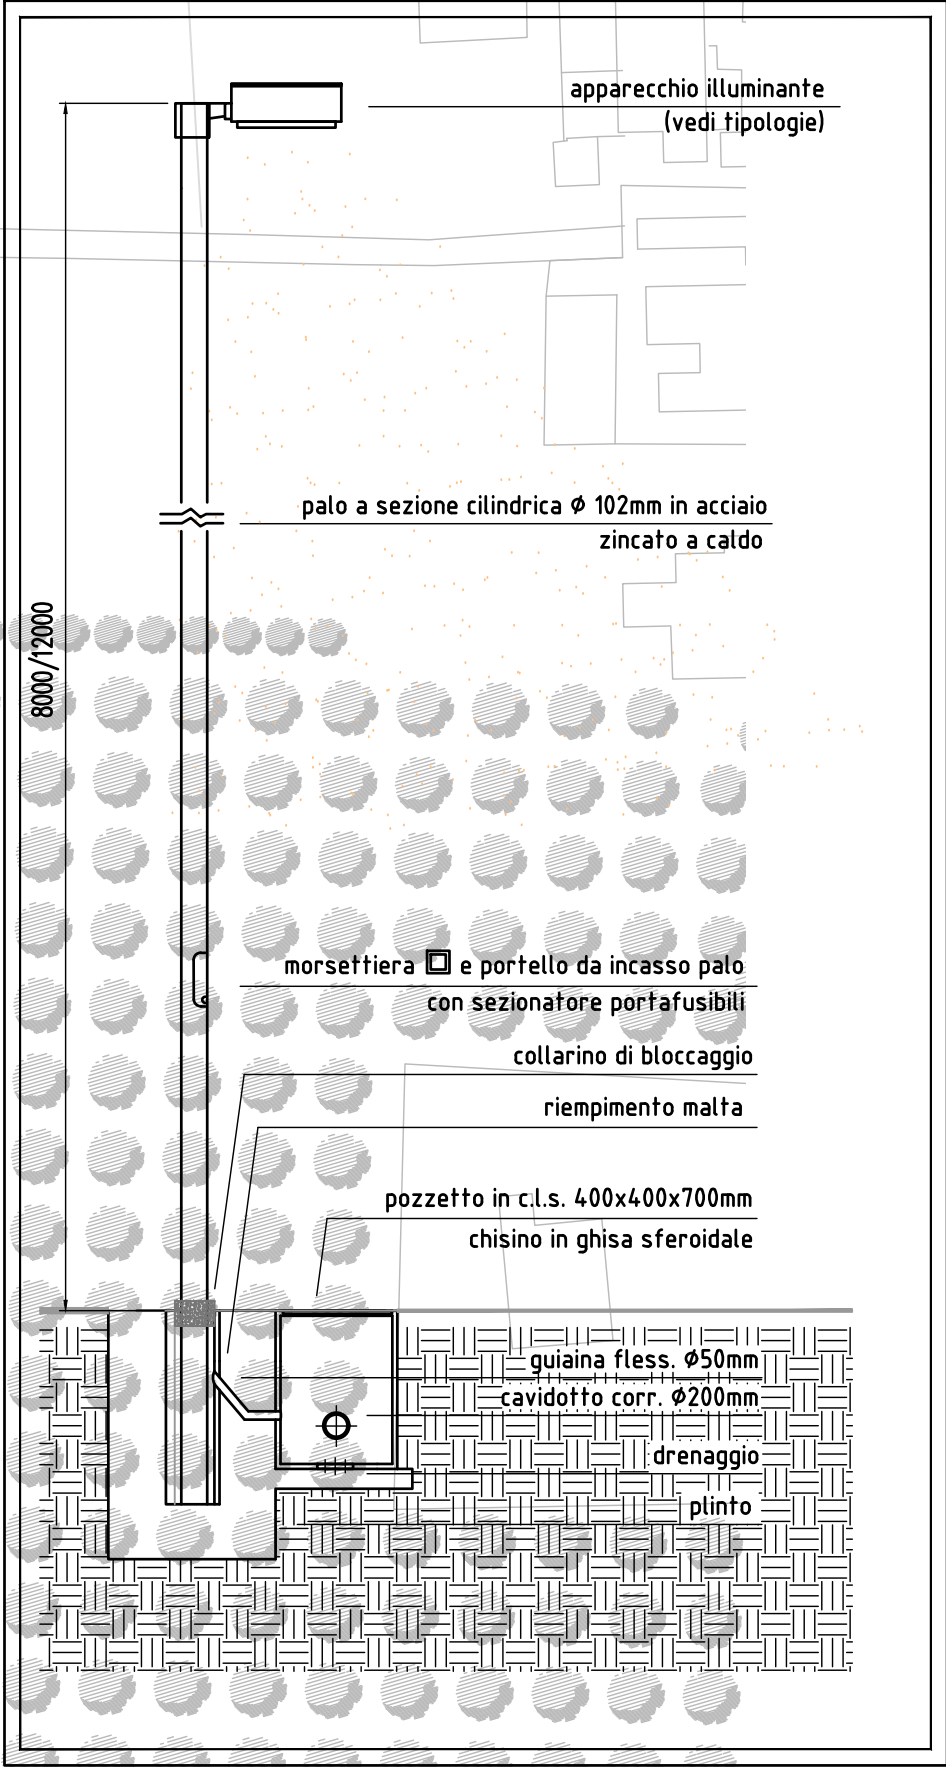


PARTICOLARE PREDISPOSIZIONE PER FUTURA INSTALLAZIONE DI N.2 PROIETTORI SU PALO

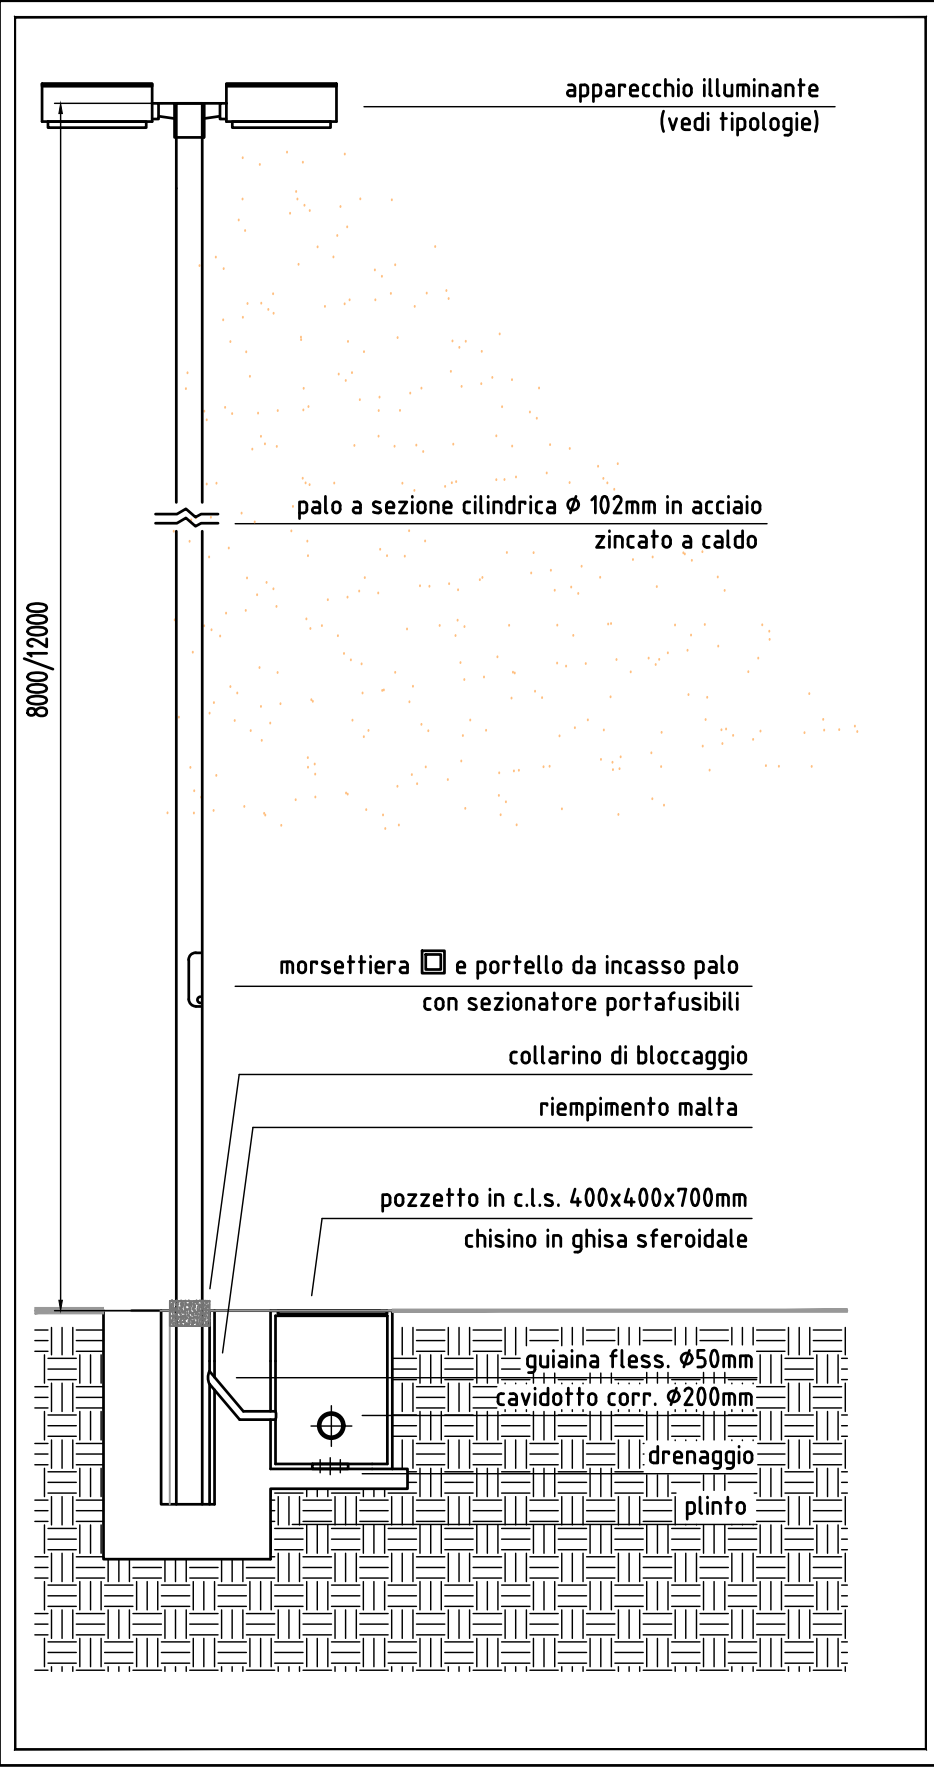

COMUNE DI REGGIO EMILIA
AEROPORTO DI REGGIO EMILIA

PROponente:

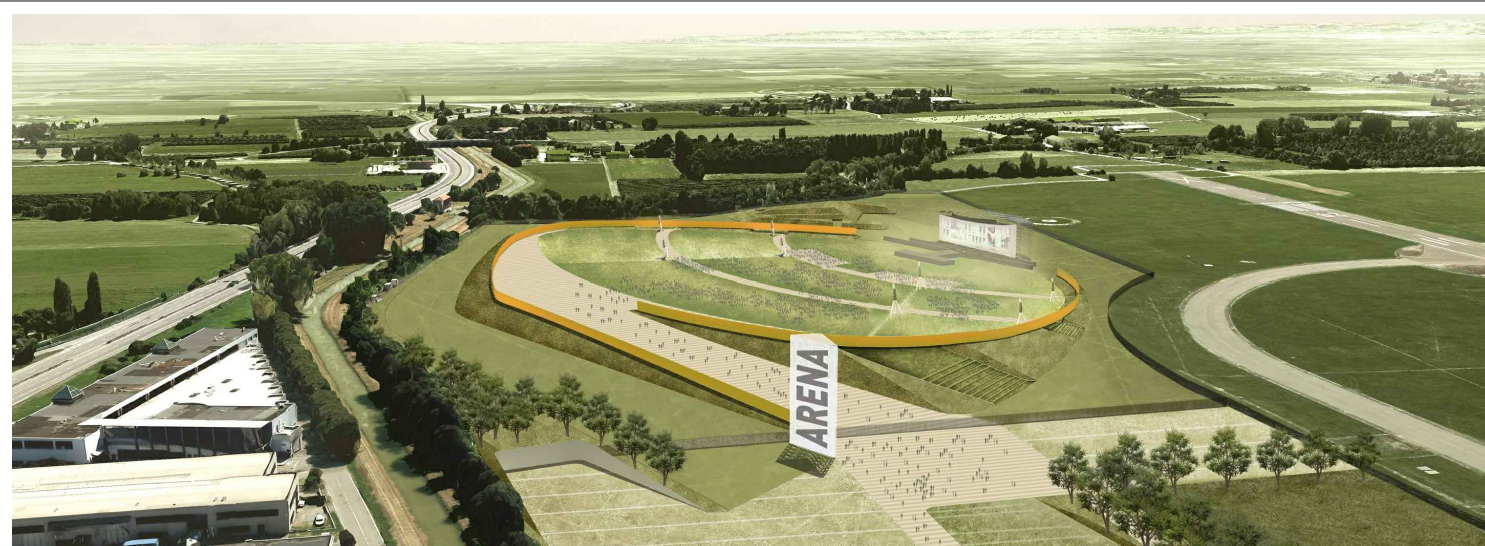

ARENA EVENTI CAMPOVOLO

INTERVENTO SULL'AREA NON OPERATIVA IN CONCESSIONE A AEROPORTO DI REGGIO EMILIA S.P.A.

Fase:		PROGETTO DEFINITIVO		Elaborato n°:	IE.10.02	
Elaborato:		ARENA PREDISPOSIZIONE IMPIANTO ILLUMINAZIONE NORMALE ED EMERGENZA			Scala:	1:1000
PROGETTO:						
IOTTI + PAVARANI ARCHITETTI Via Emilia 40139, 40139 Reggio Emilia tel. 0522 265008 e-mail: iotti.pavarani@comuni.com		Arch. Marco Pavarani		Arch. Paolo Iotti		
STUDIO DI ARCHITETTURA ARCH. GUIDO TASSONI Via Cassanese 4, 40139 Reggio Emilia tel. 0522 265008 e-mail: tassoni@studioarch.com		Arch. Guido Tassoni		LAURO SACCHETTI ASSOCIATI Via Cassanese 4, 40139 Reggio Emilia tel. 0522 274161, fax 0522 307350 e-mail: info@laurosacchetti.it		Ing. Lauro Sacchetti
COLLABORATORI: Arch. Michele Ricci, Arch. Luca Ronchi				COLLABORATORI: Ing. Giovanni Bonaldi, Ing. Daniele Del Rio, Gianluca Tassoni		
CONSULENTE:						
IMPIANTO ELETTRICO ETASISTUDIO 4 s.r.l. - Progettazione & Consulenza Elettronica Via Cassanese 4, 40139 Reggio Emilia tel. 0522 411131 - fax 0522 411132 e-mail: etasistudio@etastudio.it		P.F. Fabrizio Costelli		INGEGNERI GEOLOGICHE E IDROGEOLOGICHE GEOLOGIA PAVARANI GEOLOGIA PAVARANI		Geol. Paolo Mei

revisione	data	disegnata	approvata	data:
				FEBBRAIO 2017