



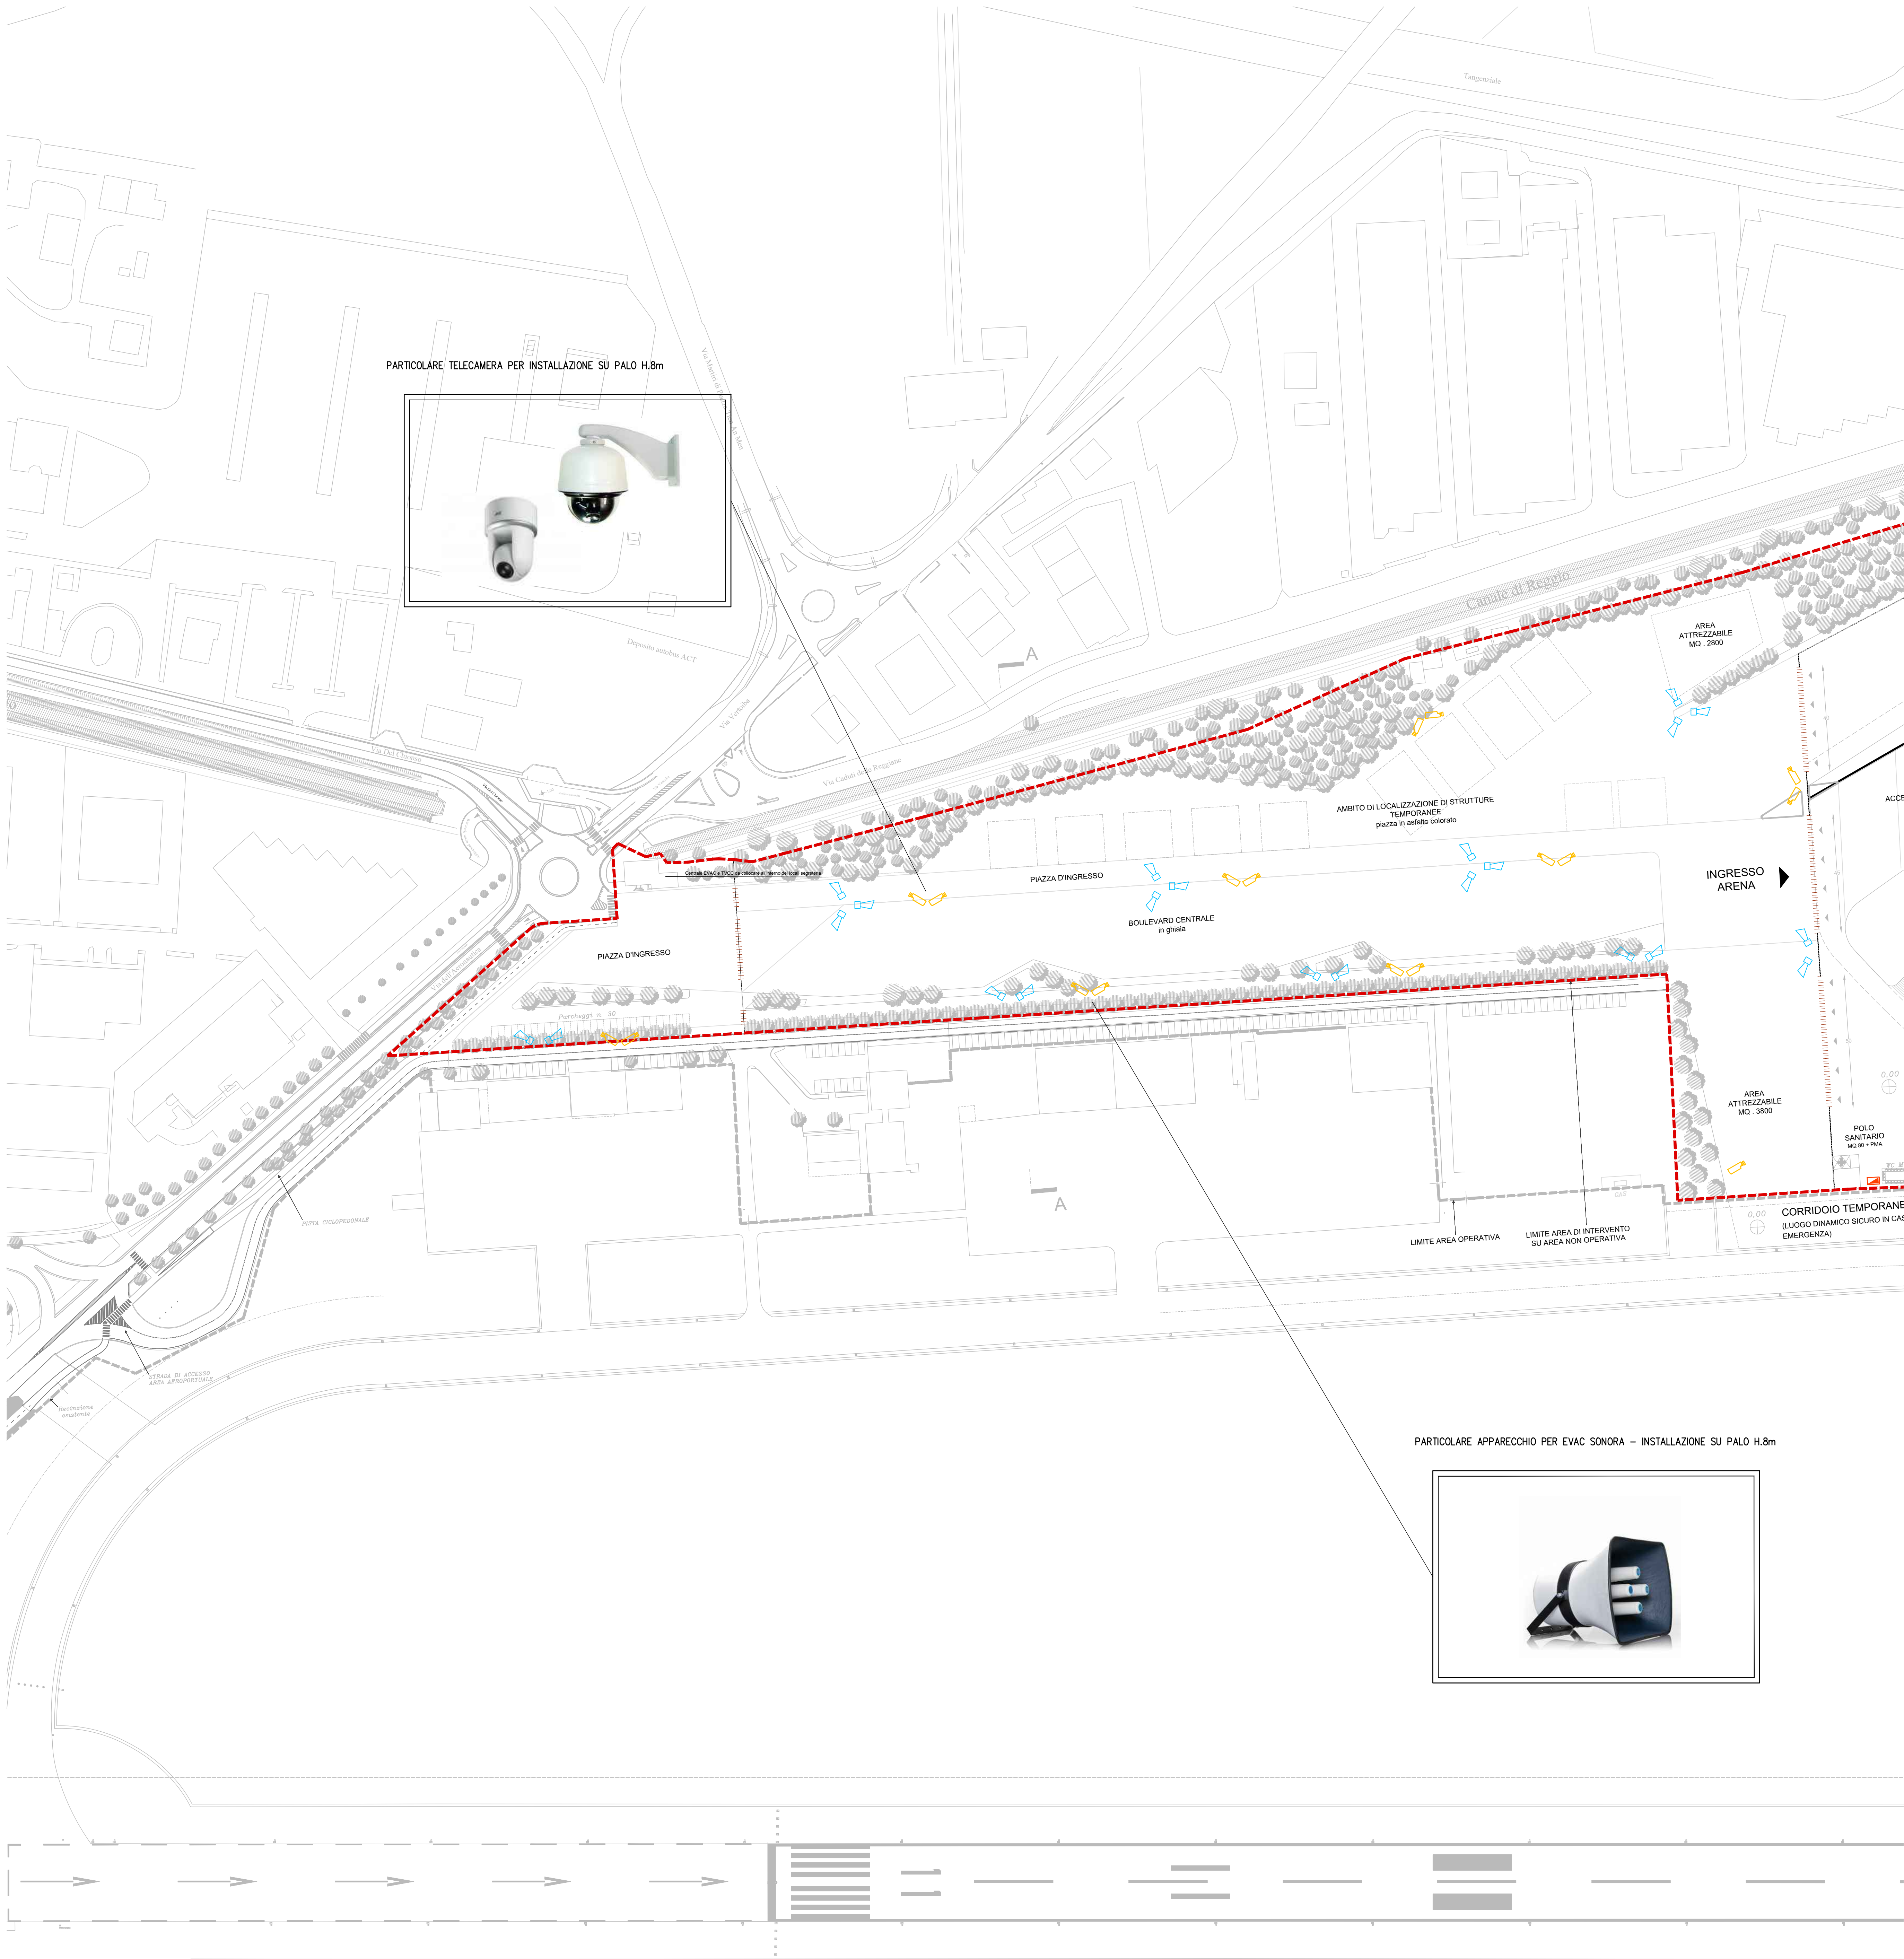


| LEGENDA POLIFERE INTERRATE |   |
|----------------------------|---|
| SIMBOLO                    | DESCRIZIONE   |
|                            | Diffusore acustico tipo Tromba per comunicazione messaggi di evacuazione installato sul palo degli apparecchi illuminanti |
|                            | Telecamera TVCC per monitoraggio area tipo fissa o dome installata sul palo degli apparecchi illuminanti                  |

PARTICOLARE PREDISPOSIZIONE PER FUTURA INSTALLAZIONE DIFFUSORE EVAC

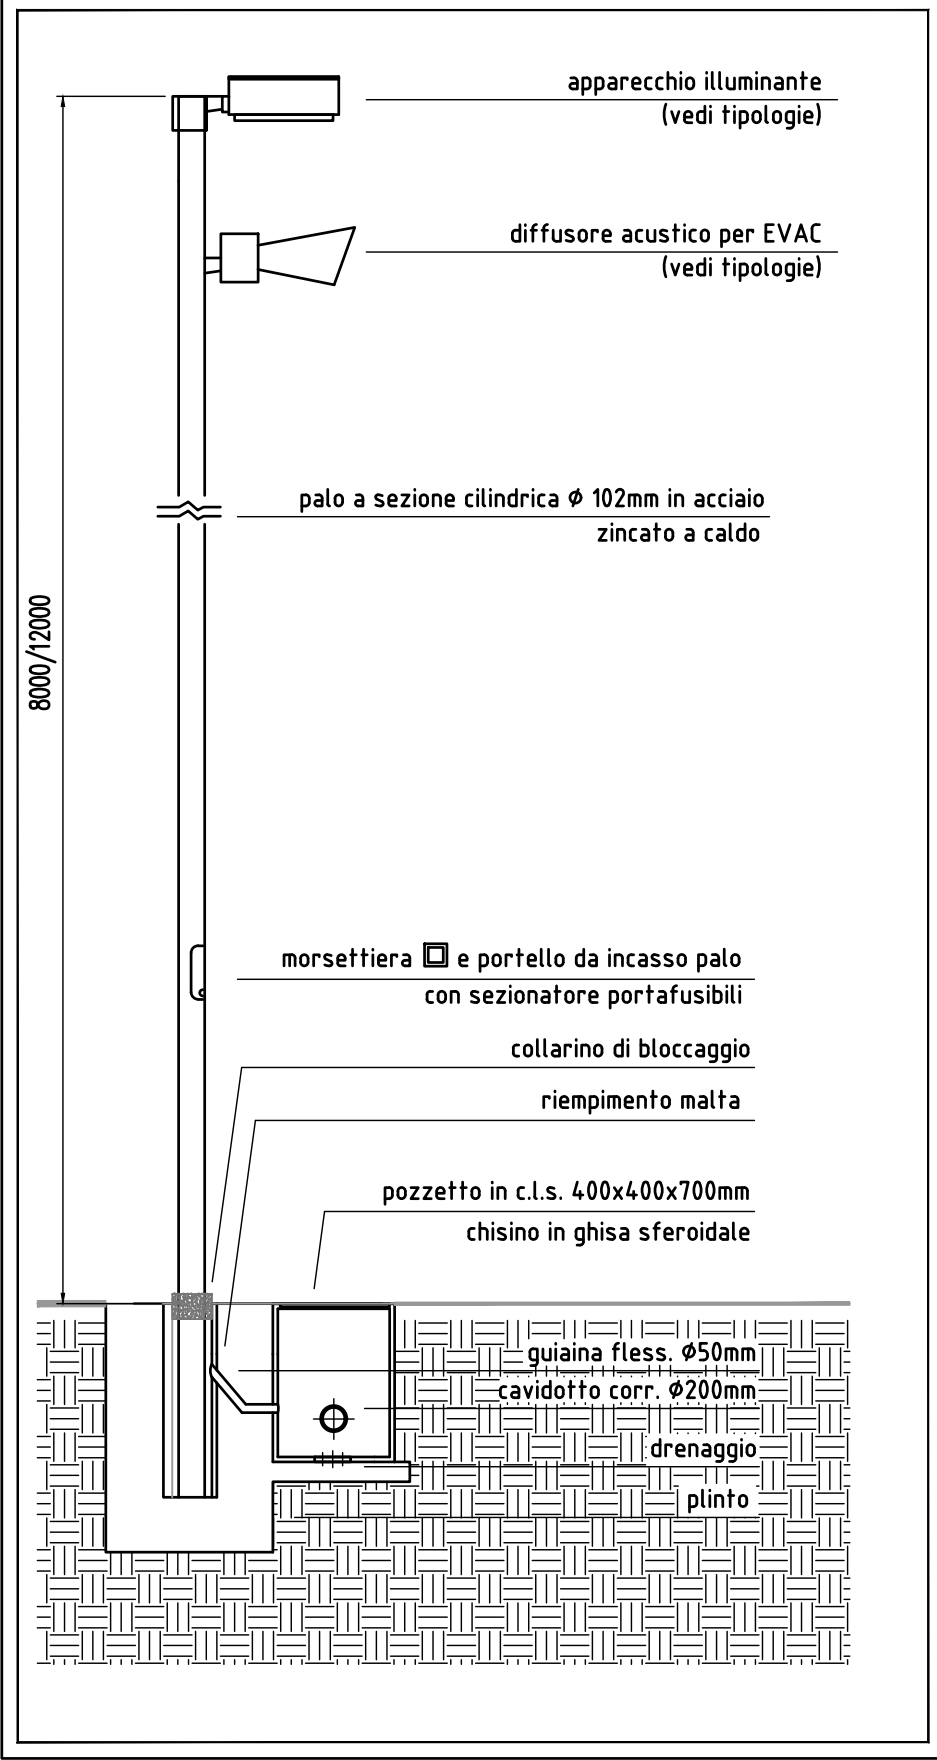

PARTICOLARE PREDISPOSIZIONE PER FUTURA INSTALLAZIONE TELECAMERA TVCC

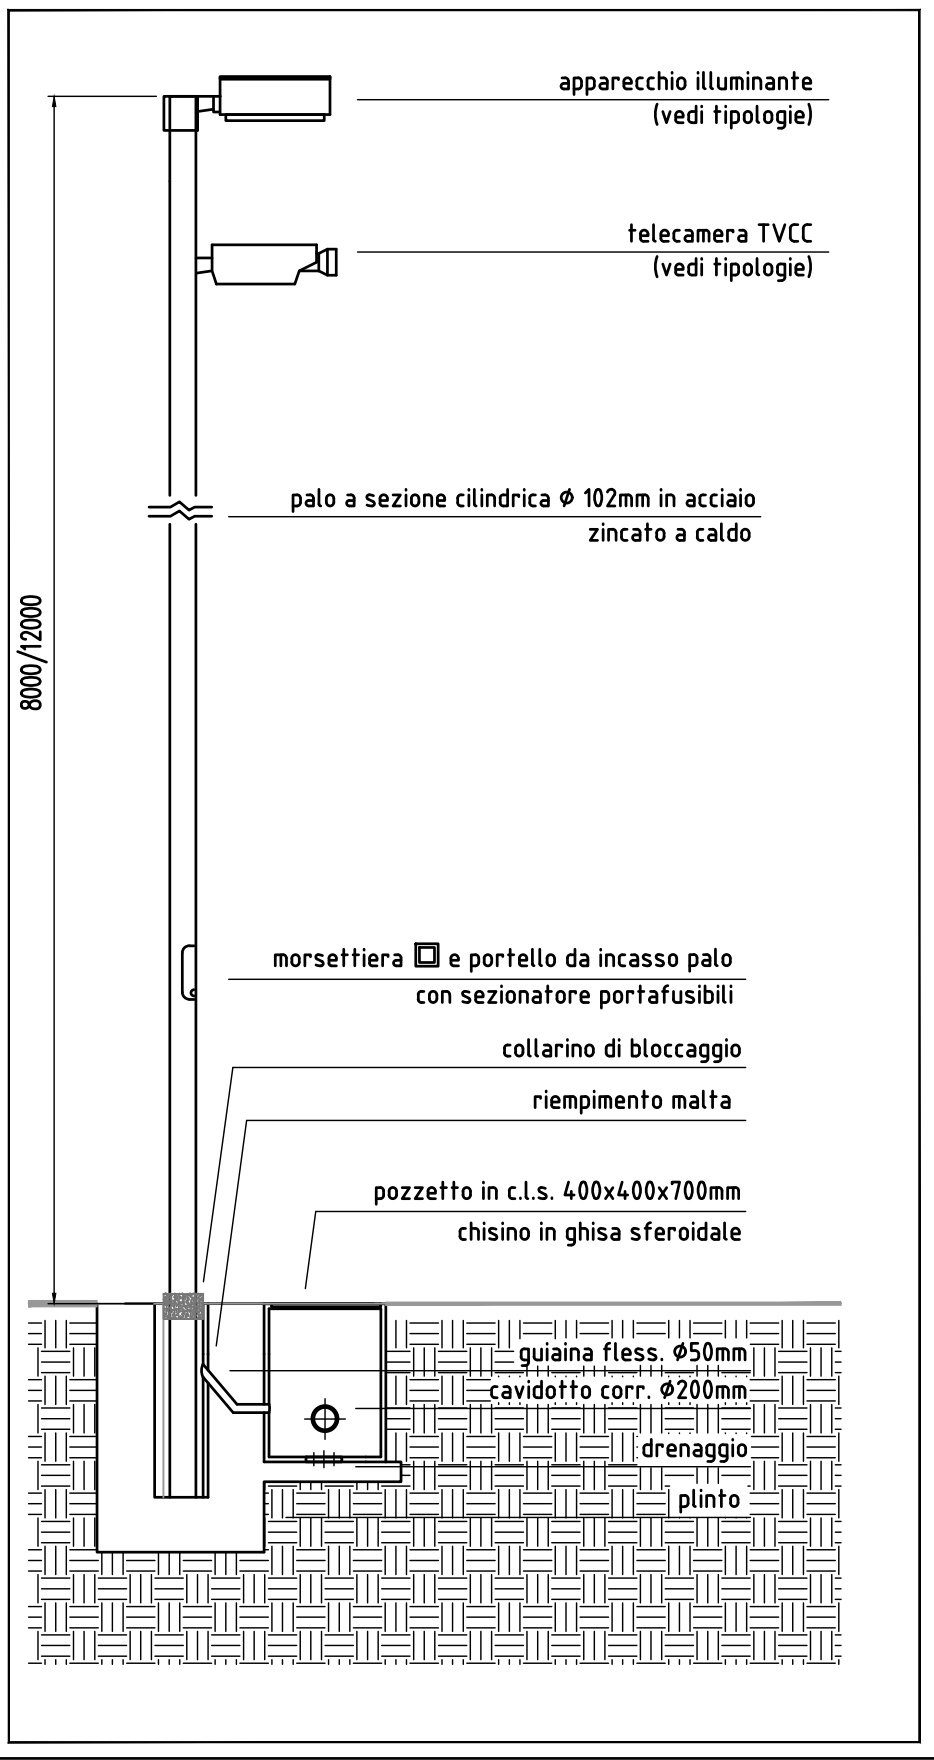

PARTICOLARE APPARECCHIO PER EVAC SONORA - INSTALLAZIONE SU PALO H.8m



COMUNE DI REGGIO EMILIA  
AEROPORTO DI REGGIO EMILIA

PROPRONTE:

ARENA EVENTI CAMPOVOLO

INTERVENTO SULL'AREA NON OPERATIVA IN CONCESSIONE A AEROPORTO DI REGGIO EMILIA S.P.A.

|   |                                                               |               |          |
|---|---------------------------------------------------------------|---------------|----------|
| Fase:   | PROGETTO DEFINITIVO                                           | Elaborato n.: | IE.20.03 |
| Elaborato:   | AREA SERVIZI E ACCOGLIENZA<br>IMPIANTI SPECIALI (EVAC e TVCC) | Scala:        | 1:1000   |
| PROGETTO:   |                                                               |               |          |
| IOTTI + PAVARANI ARCHITETTI<br>Via Emilia 10/100, 41013 Reggio Emilia<br>Tel. 0522 265008<br>E-mail: iotti.pavarani@comuni.com<br>COLLABORATORI: Roberto Bertini, Stefano Nicolini, Giulia Pizzardi                   |                                                               |               |          |
| STUDIO DI ARCHITETTURA ARCH. GUIDO TASSONI<br>Via Emilia 10/100, 41013 Reggio Emilia<br>Tel. 0522 265008<br>E-mail: tassoni@comuni.com<br>COLLABORATORI: Arch. Michele Ricci, Arch. Luca Ronchi                       |                                                               |               |          |
| LAURO SACCHETTI ASSOCIATI<br>Via Emilia 10/100, 41013 Reggio Emilia<br>Tel. 0522 274101, Fax 0522 810700<br>E-mail: lauro@comuni.com<br>COLLABORATORI: Ing. Giovanni Bonelli, Ing. Daniela Del Rio, Geo. Andrea Tassi |                                                               |               |          |
| CONSULENTI:   |                                                               |               |          |
| RAPPORTO ELETTRICO<br>ETASSTUDIO s.r.l. - Via Emilia 10/100, 41013 Reggio Emilia<br>Tel. 0522 411124, Fax 0522 411125<br>E-mail: etasstudio@comuni.com                                                                |                                                               |               |          |
| INDAGINI GEOLOGICHE E IDROGEOLOGICHE<br>GEOL. PIACOLI MELLA<br>GEOL. CHIARA FILIPPI   |                                                               |               |          |
| revisione   |                                                               |               |          |
| data   |                                                               |               |          |
| disegnata   |                                                               |               |          |
| approvata   |                                                               |               |          |
| data:   |                                                               |               |          |
| FEBBRAIO 2017   |                                                               |               |          |