
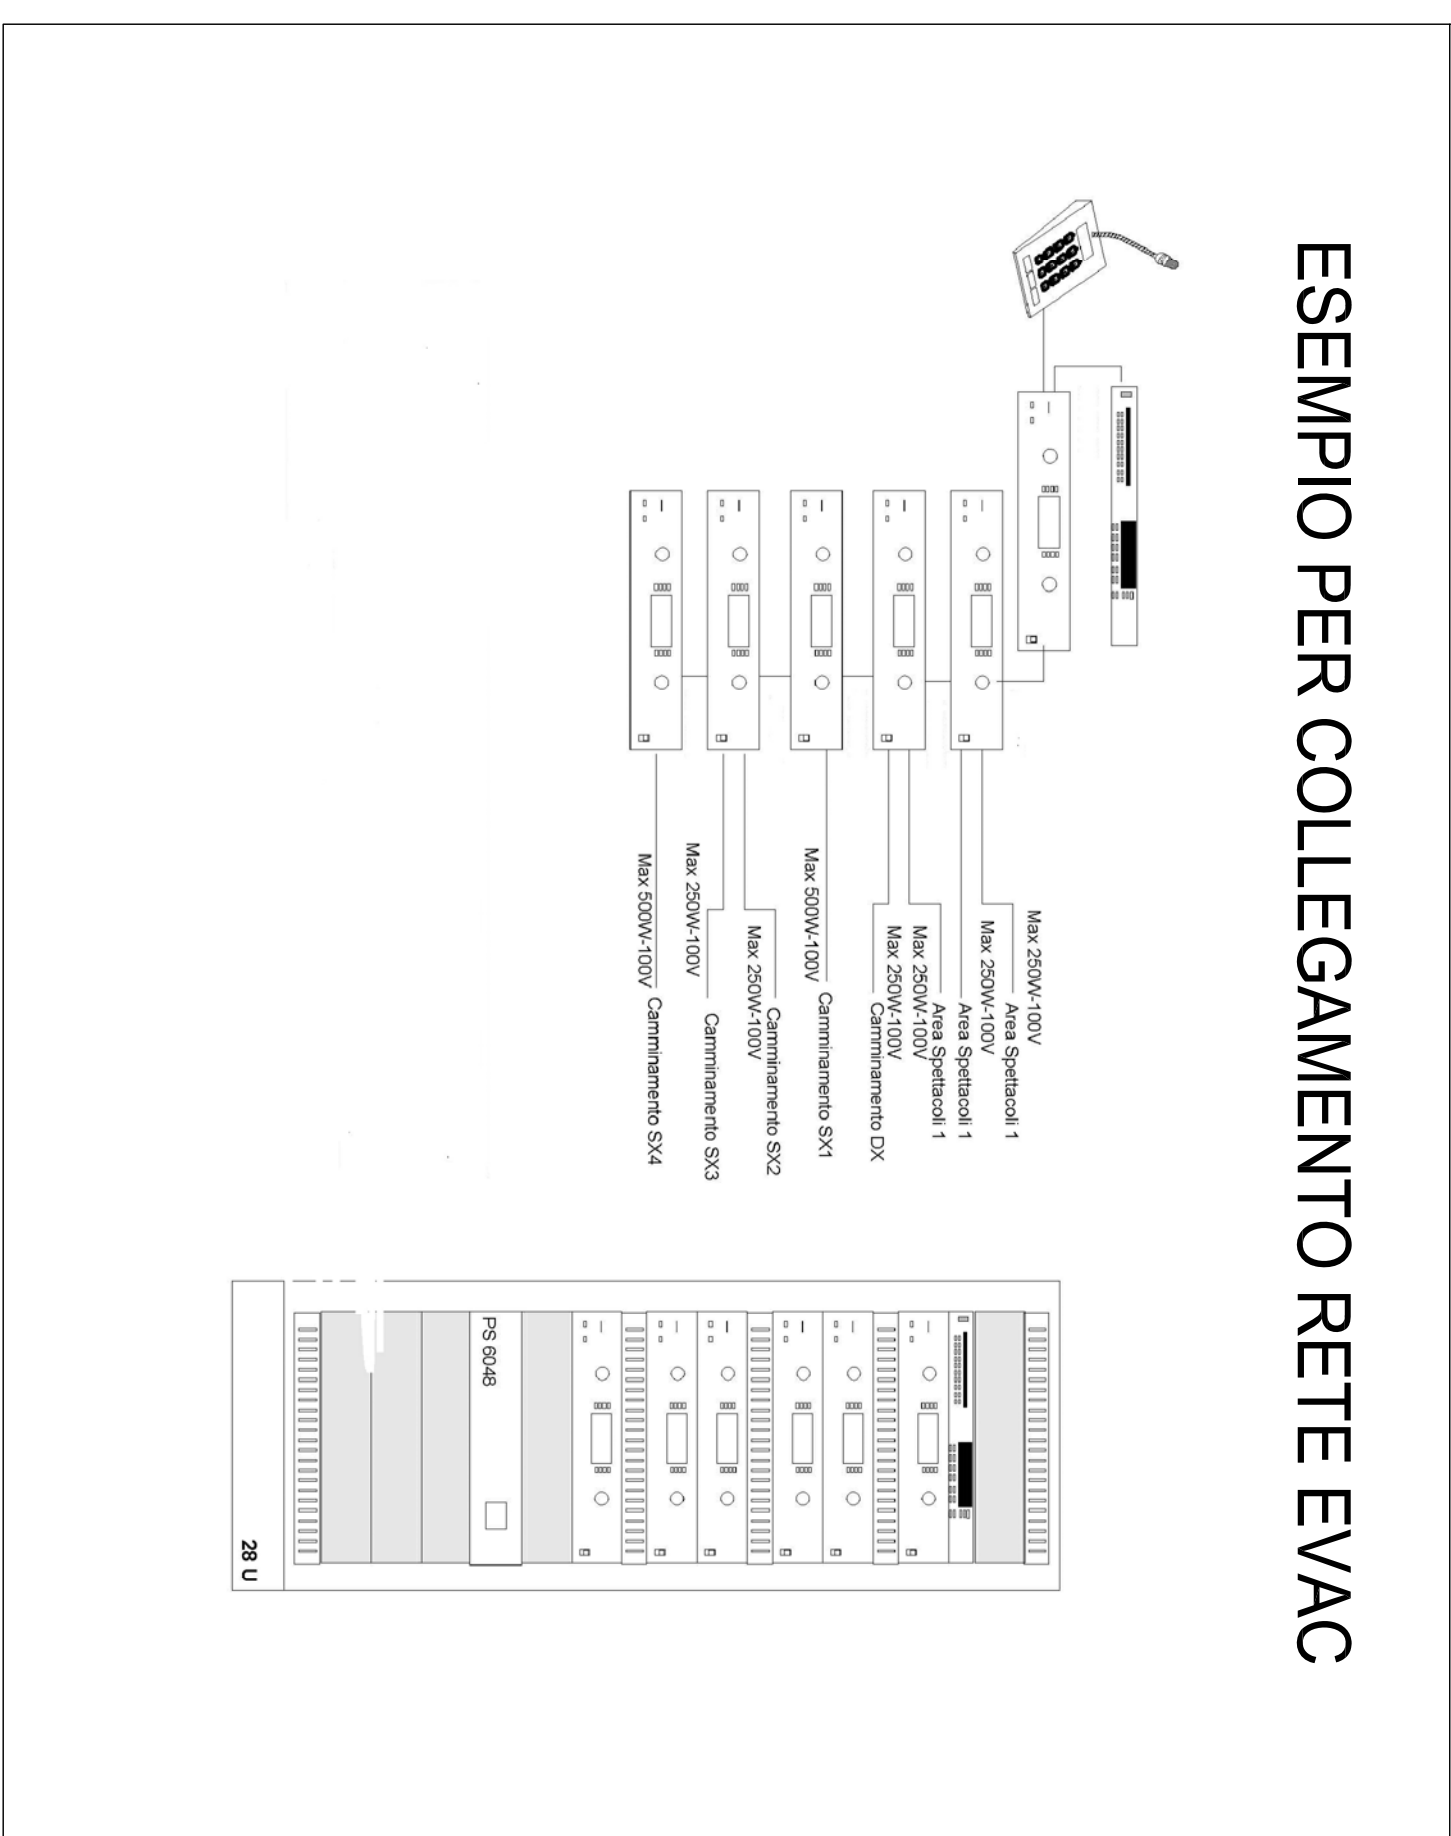
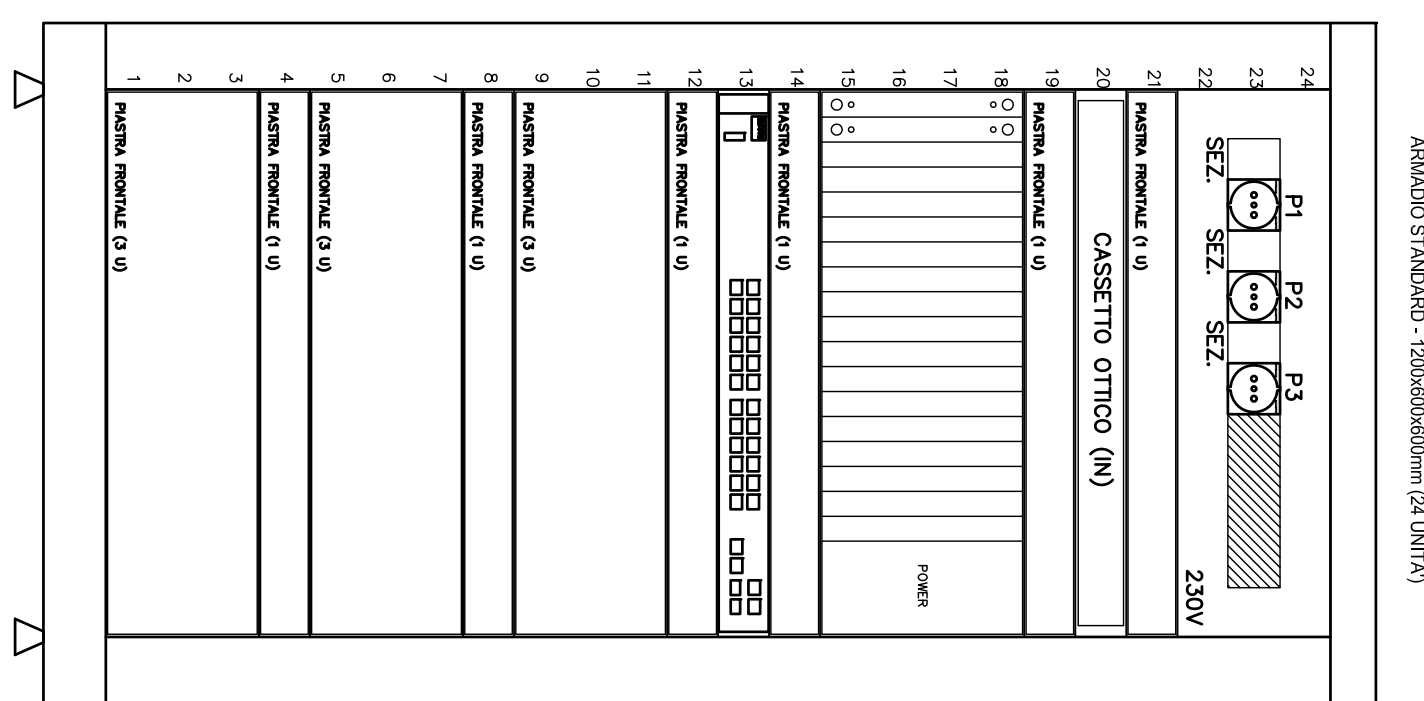
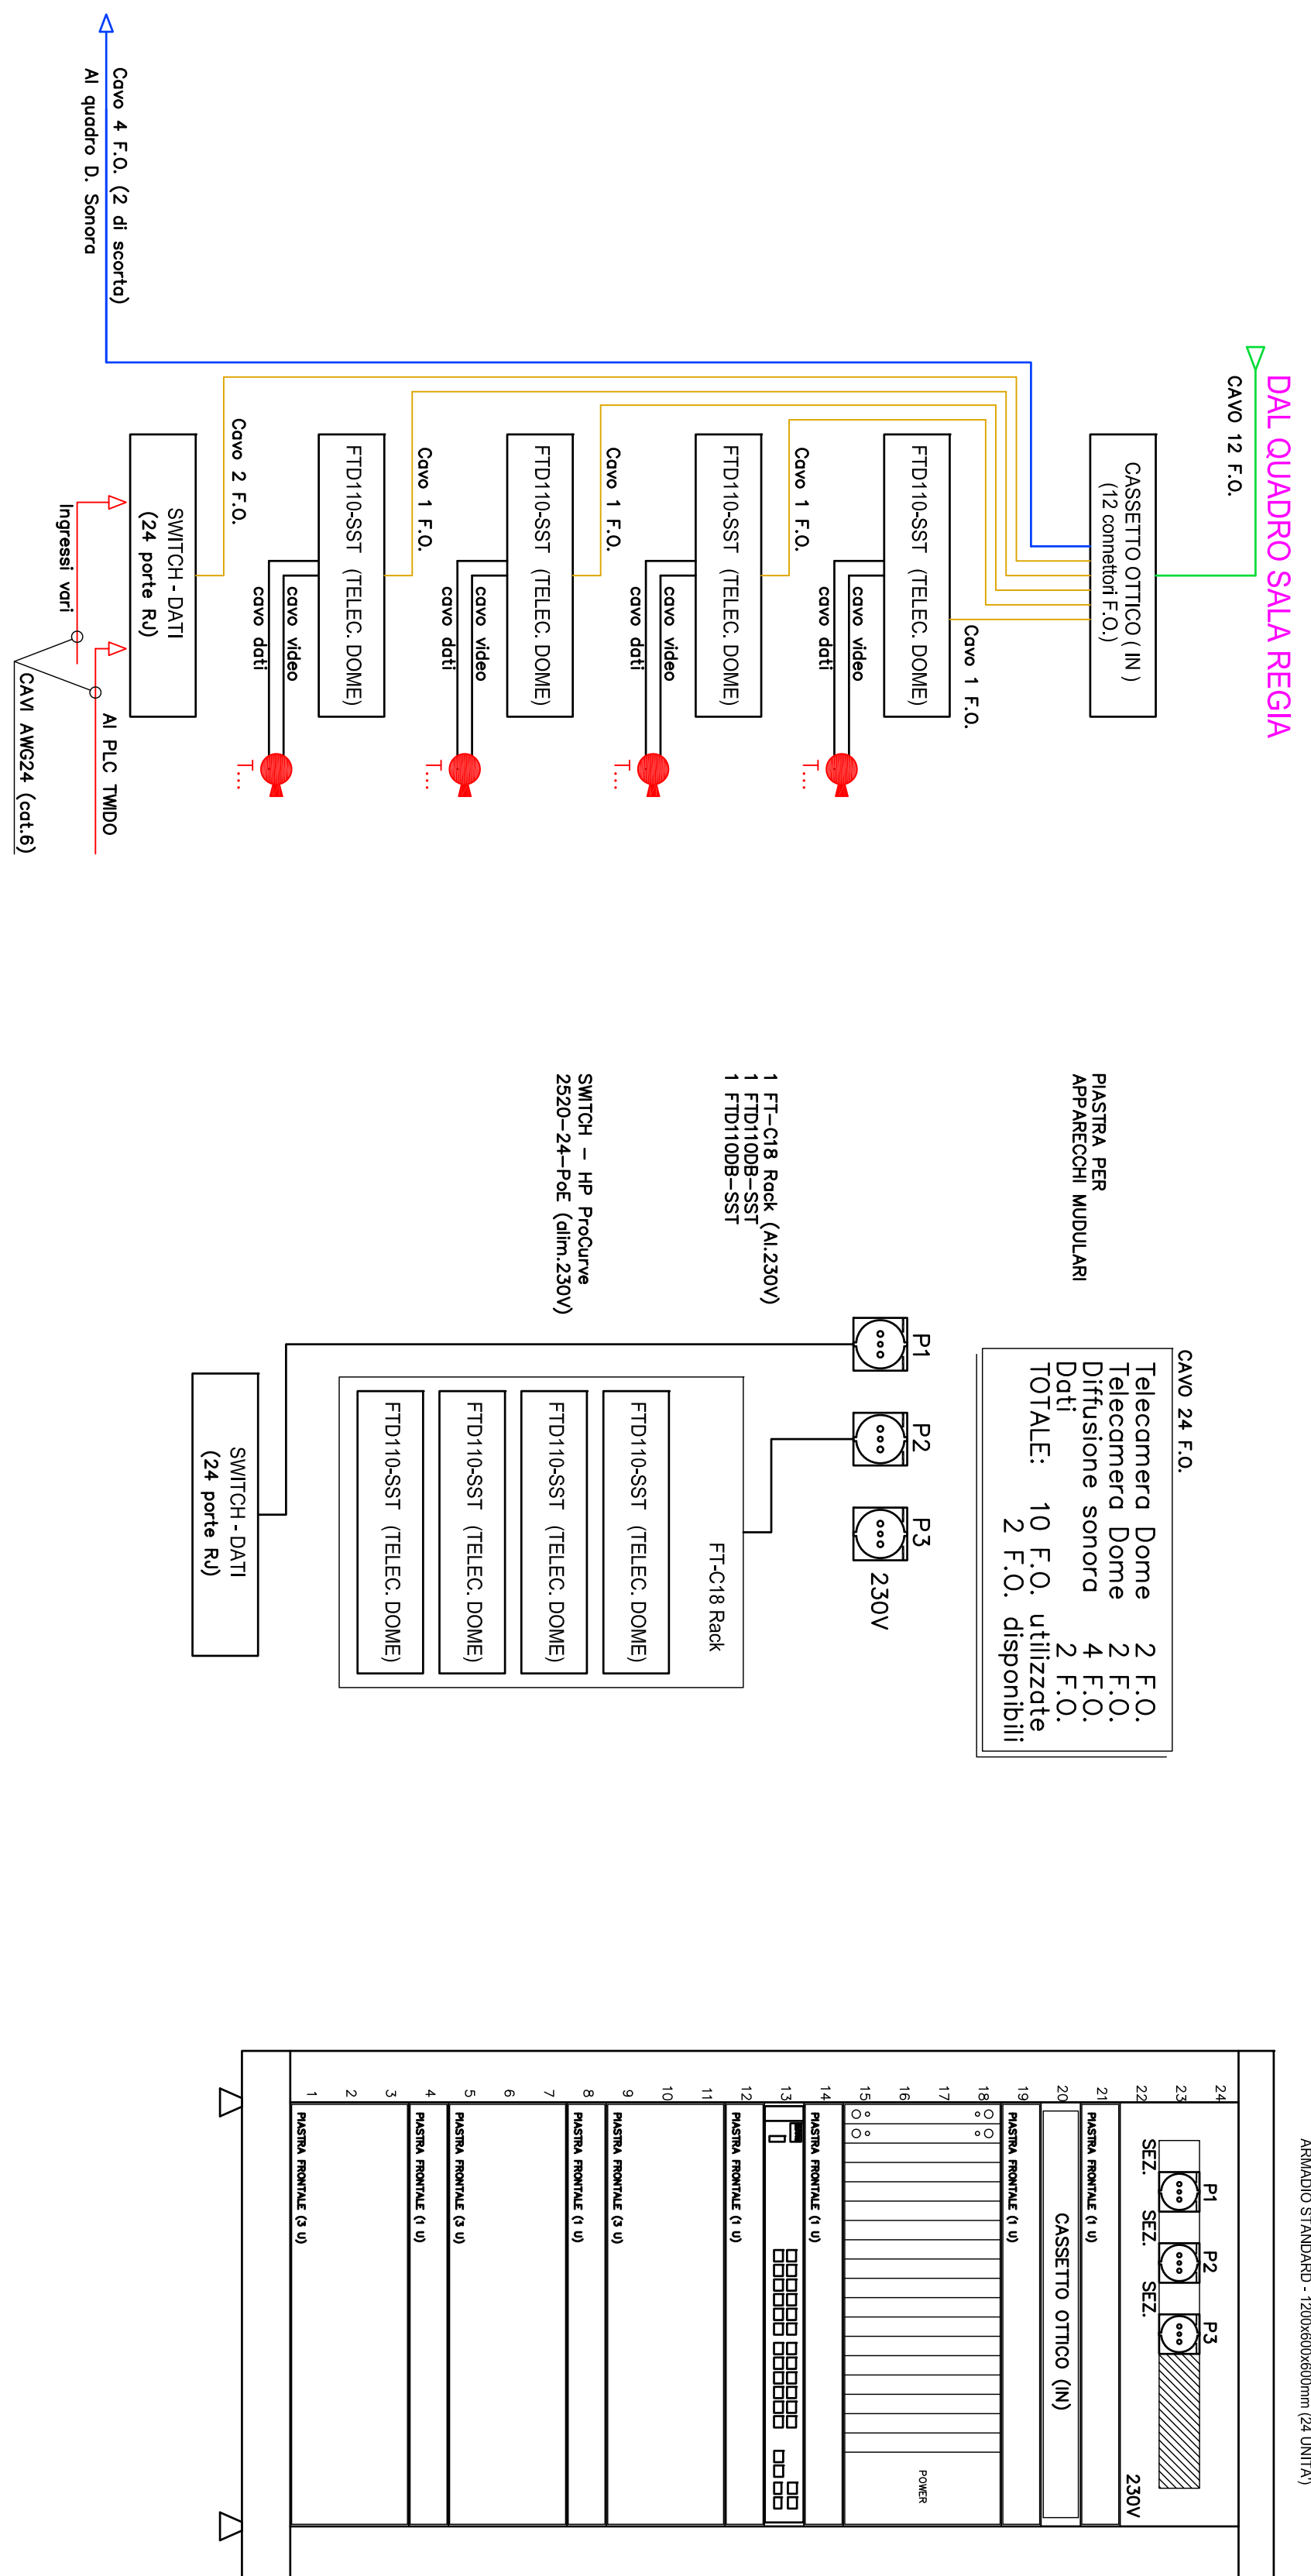
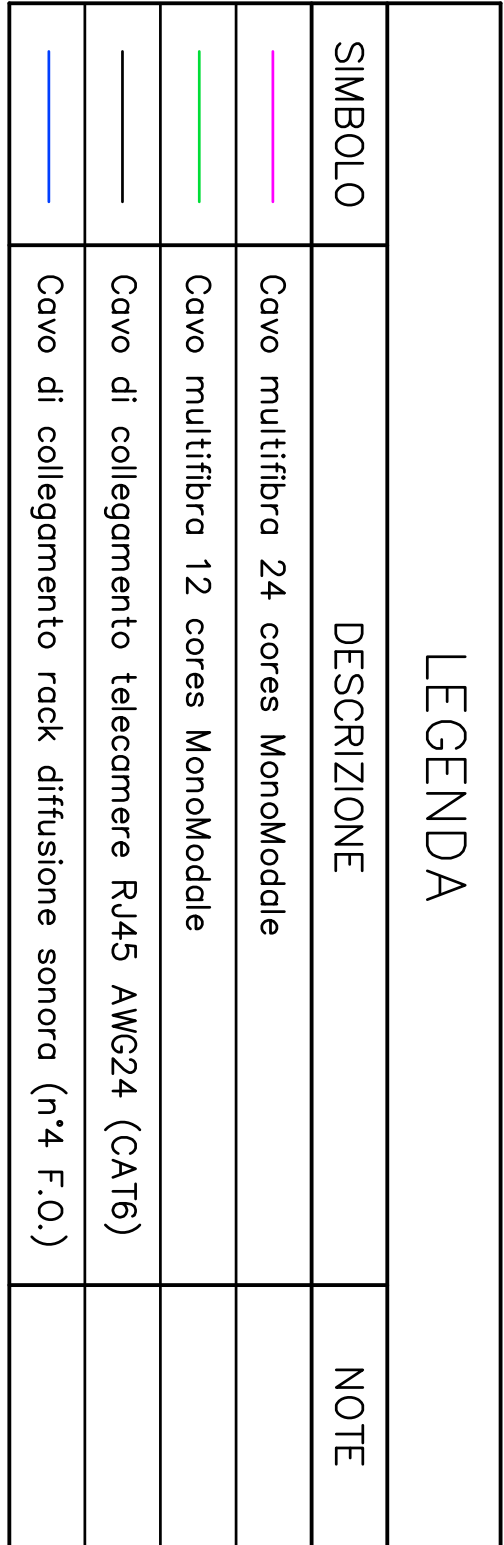
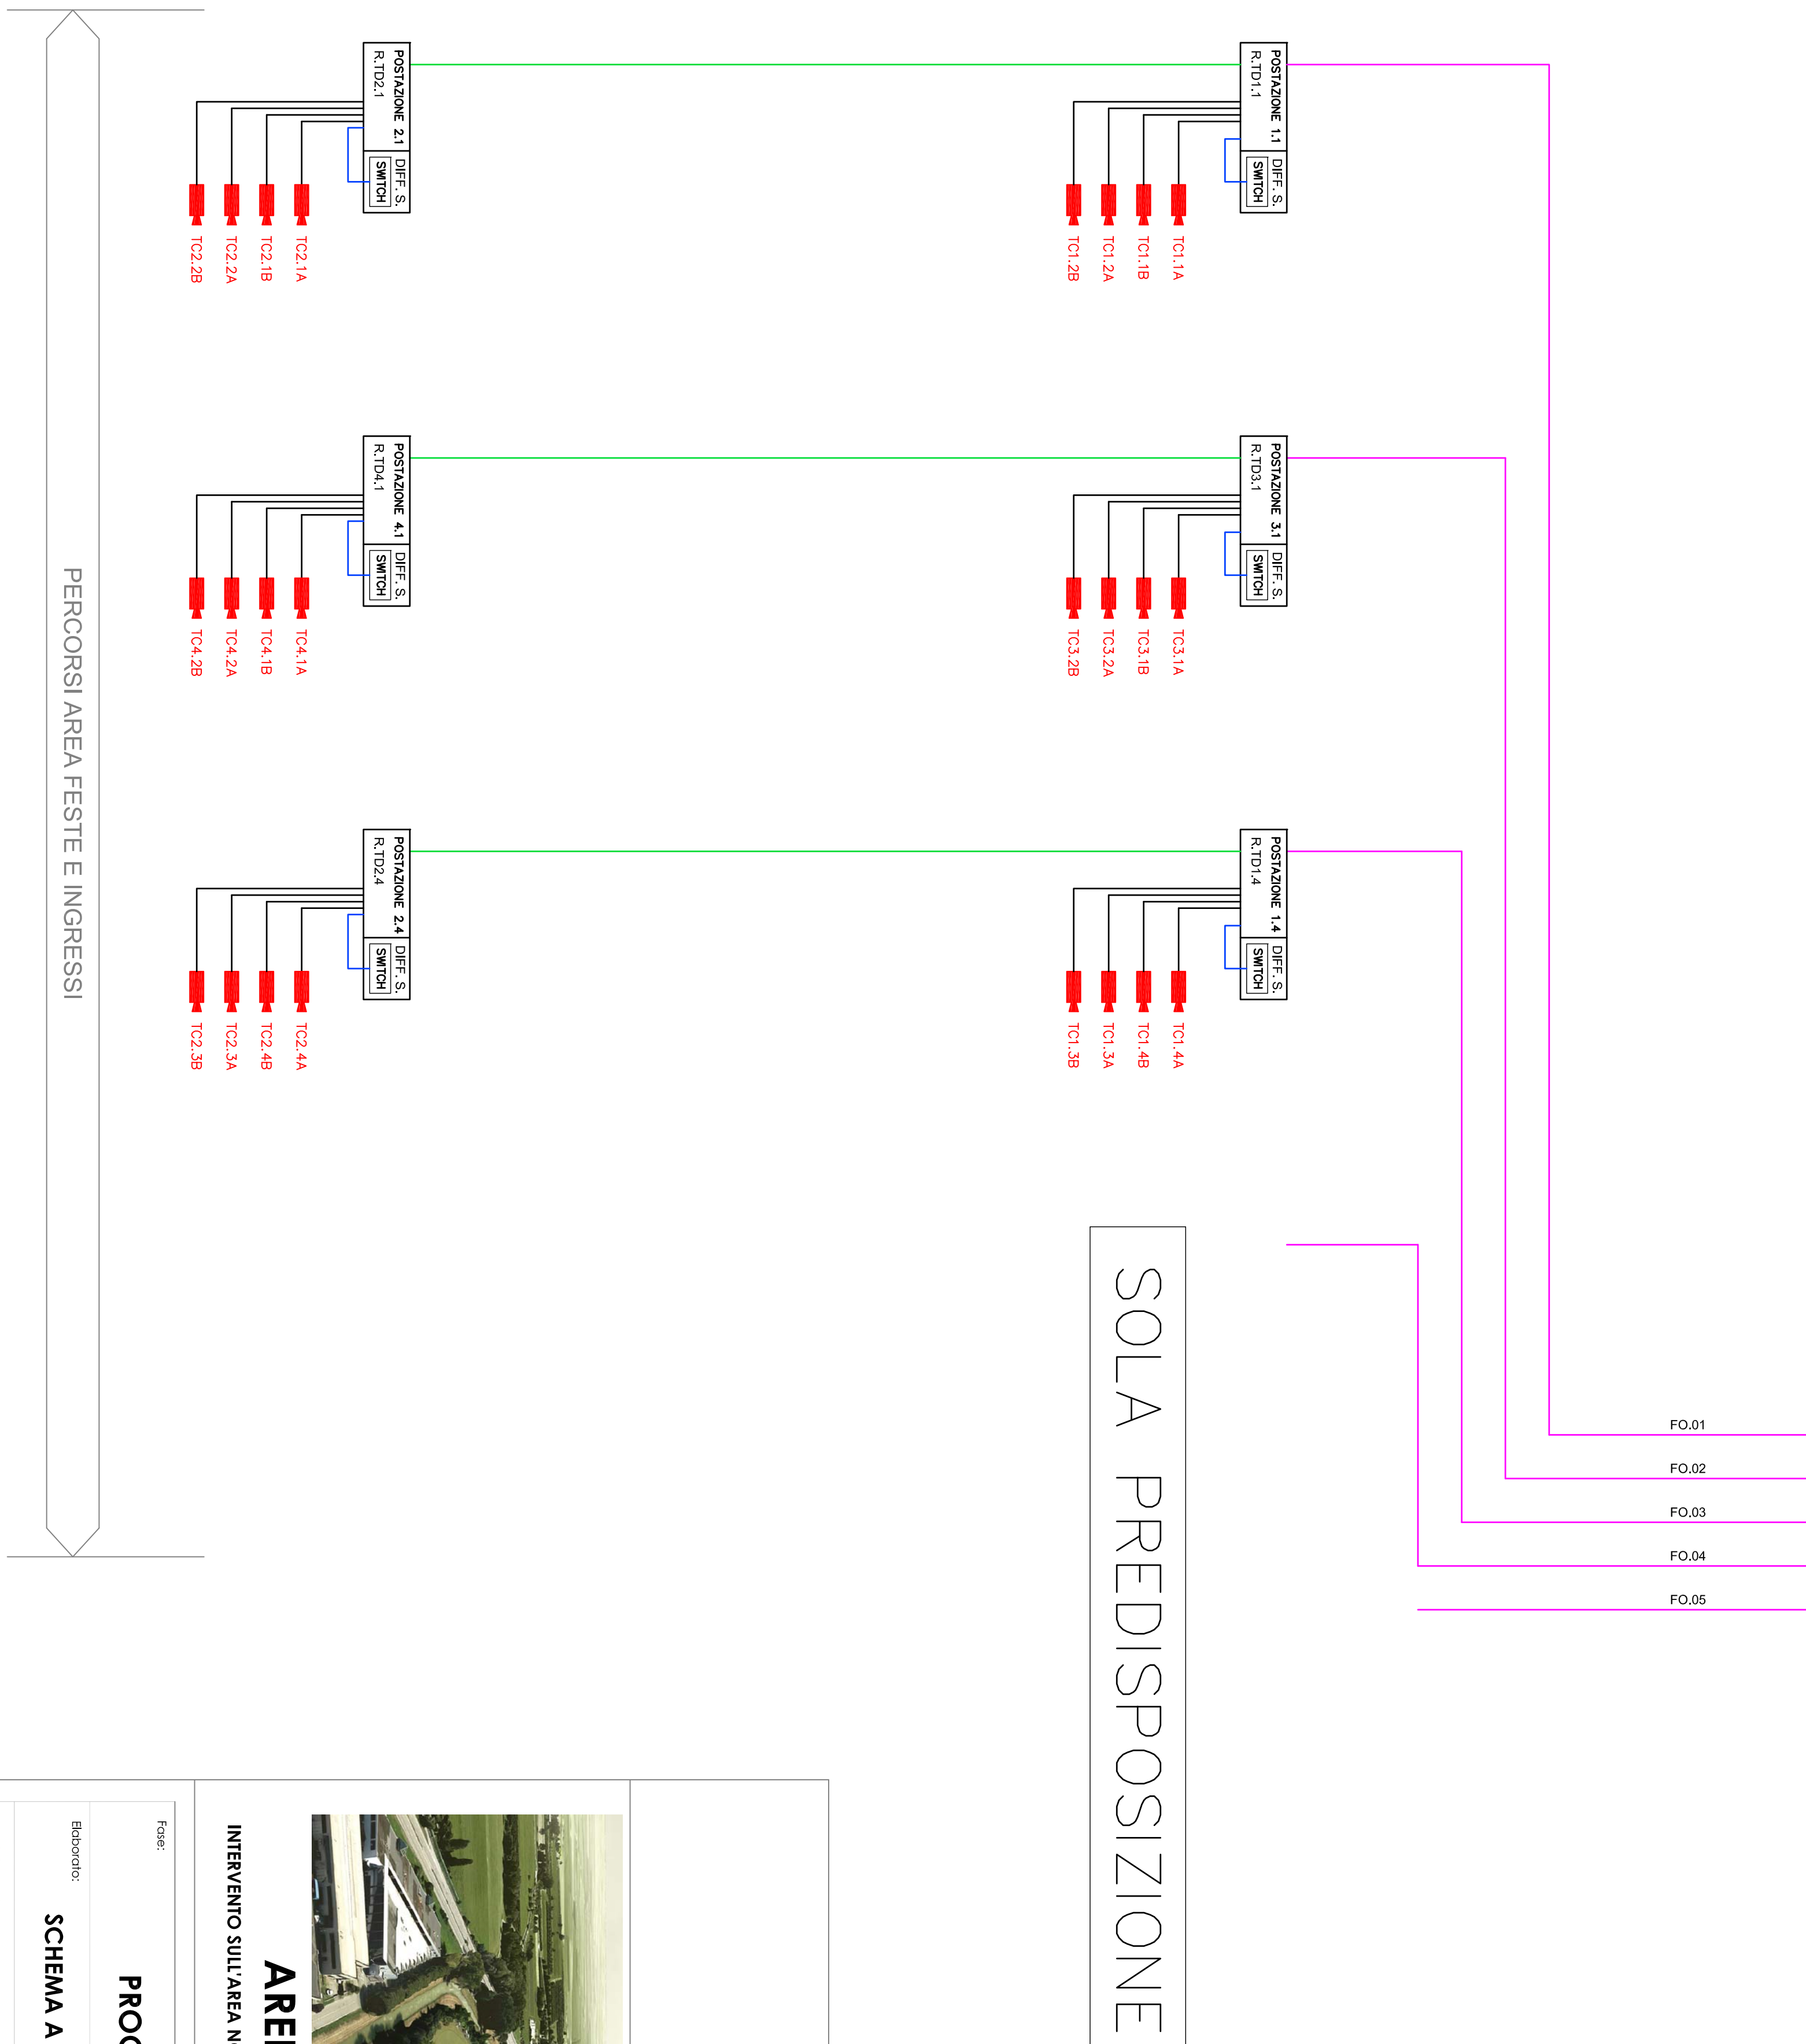
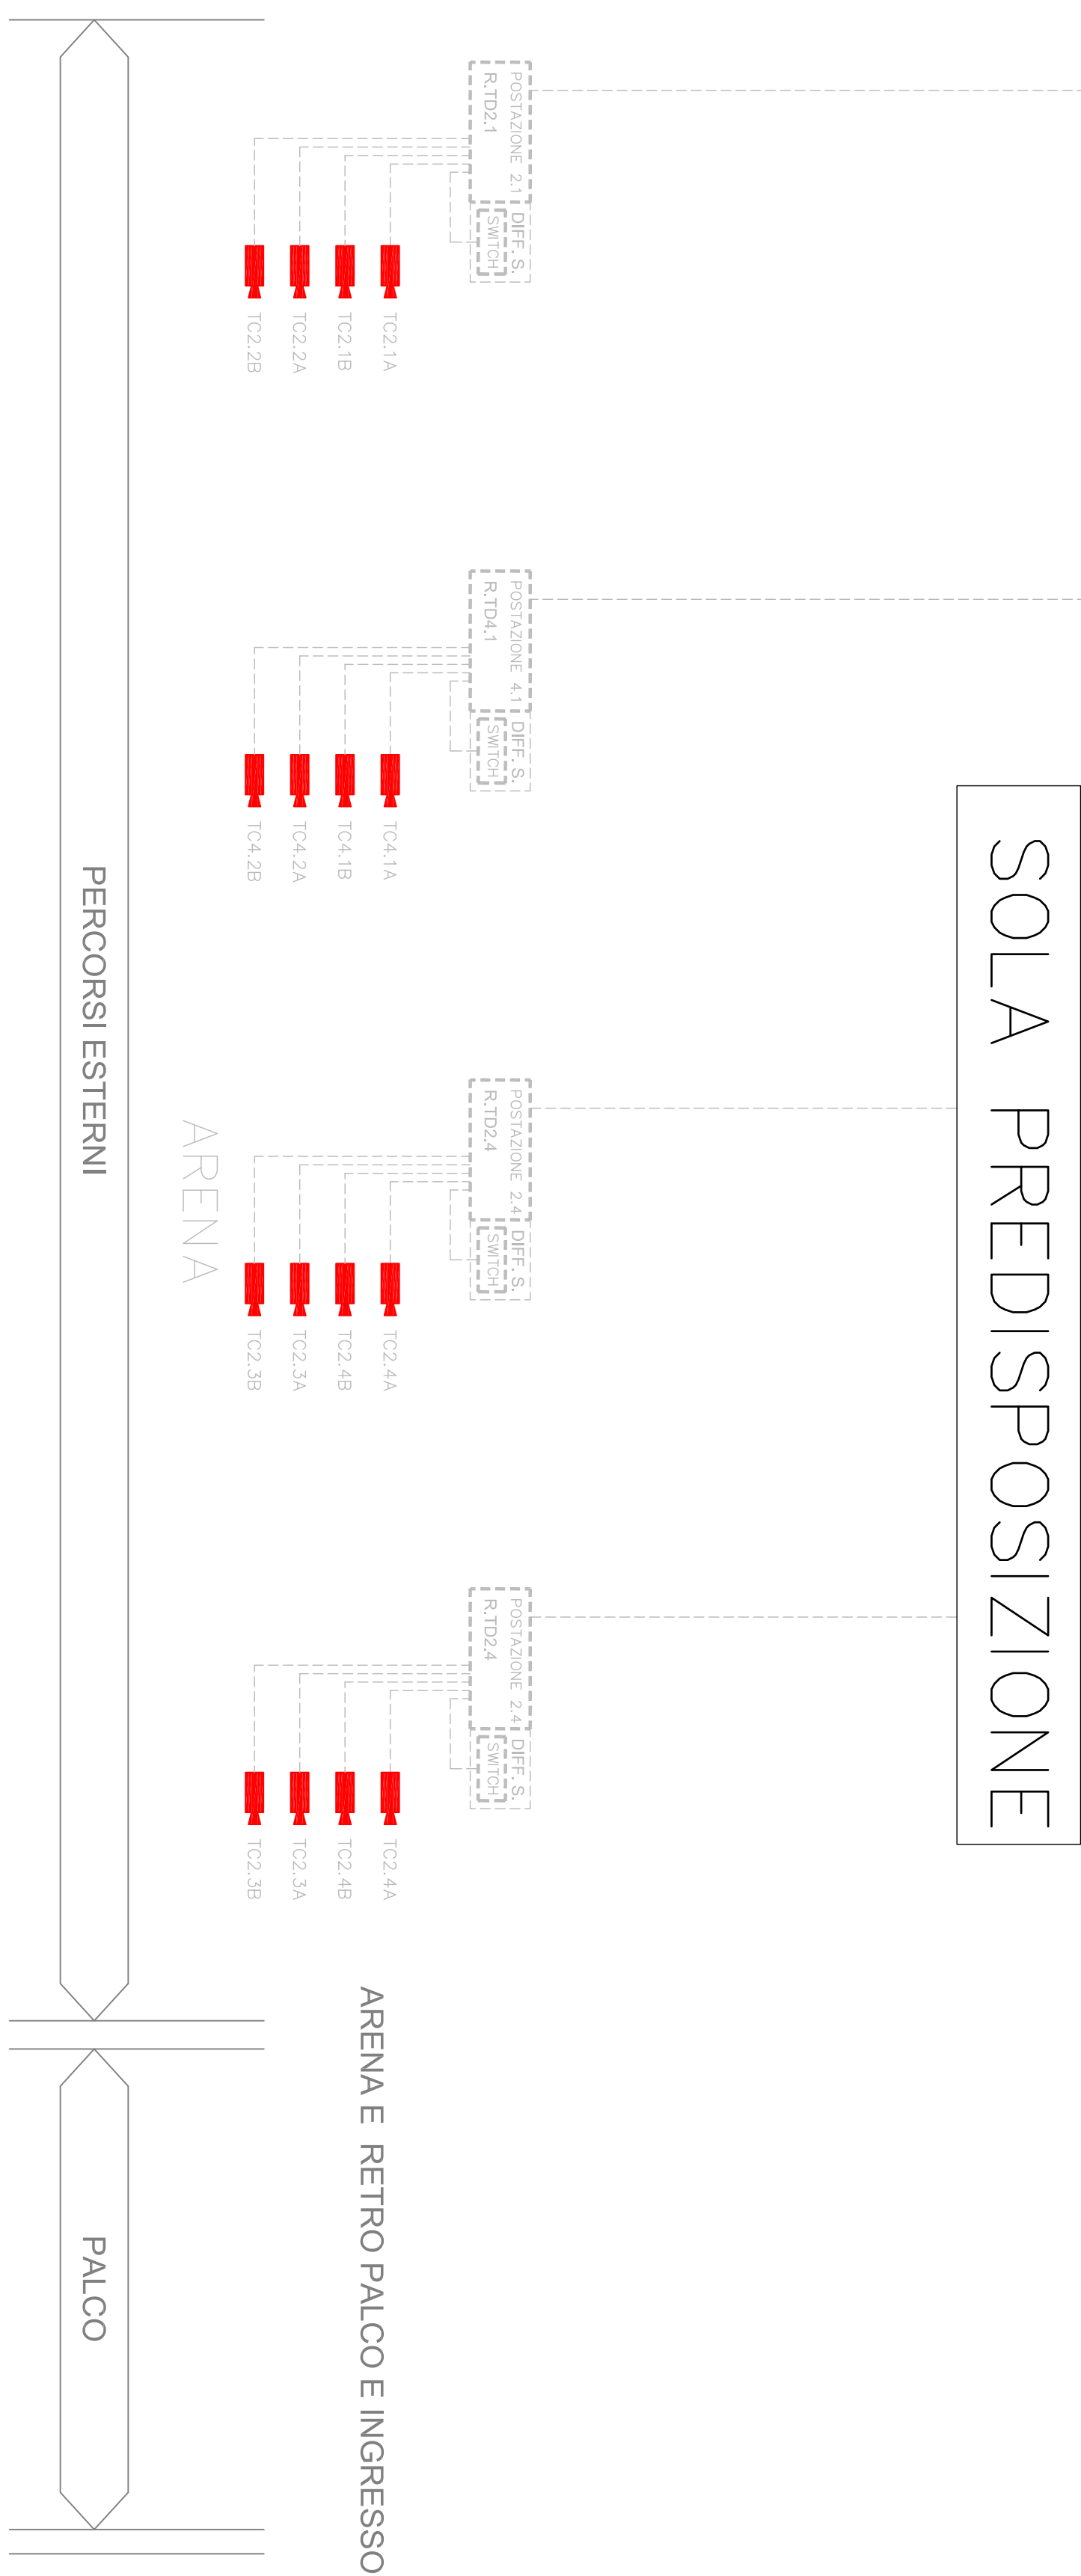
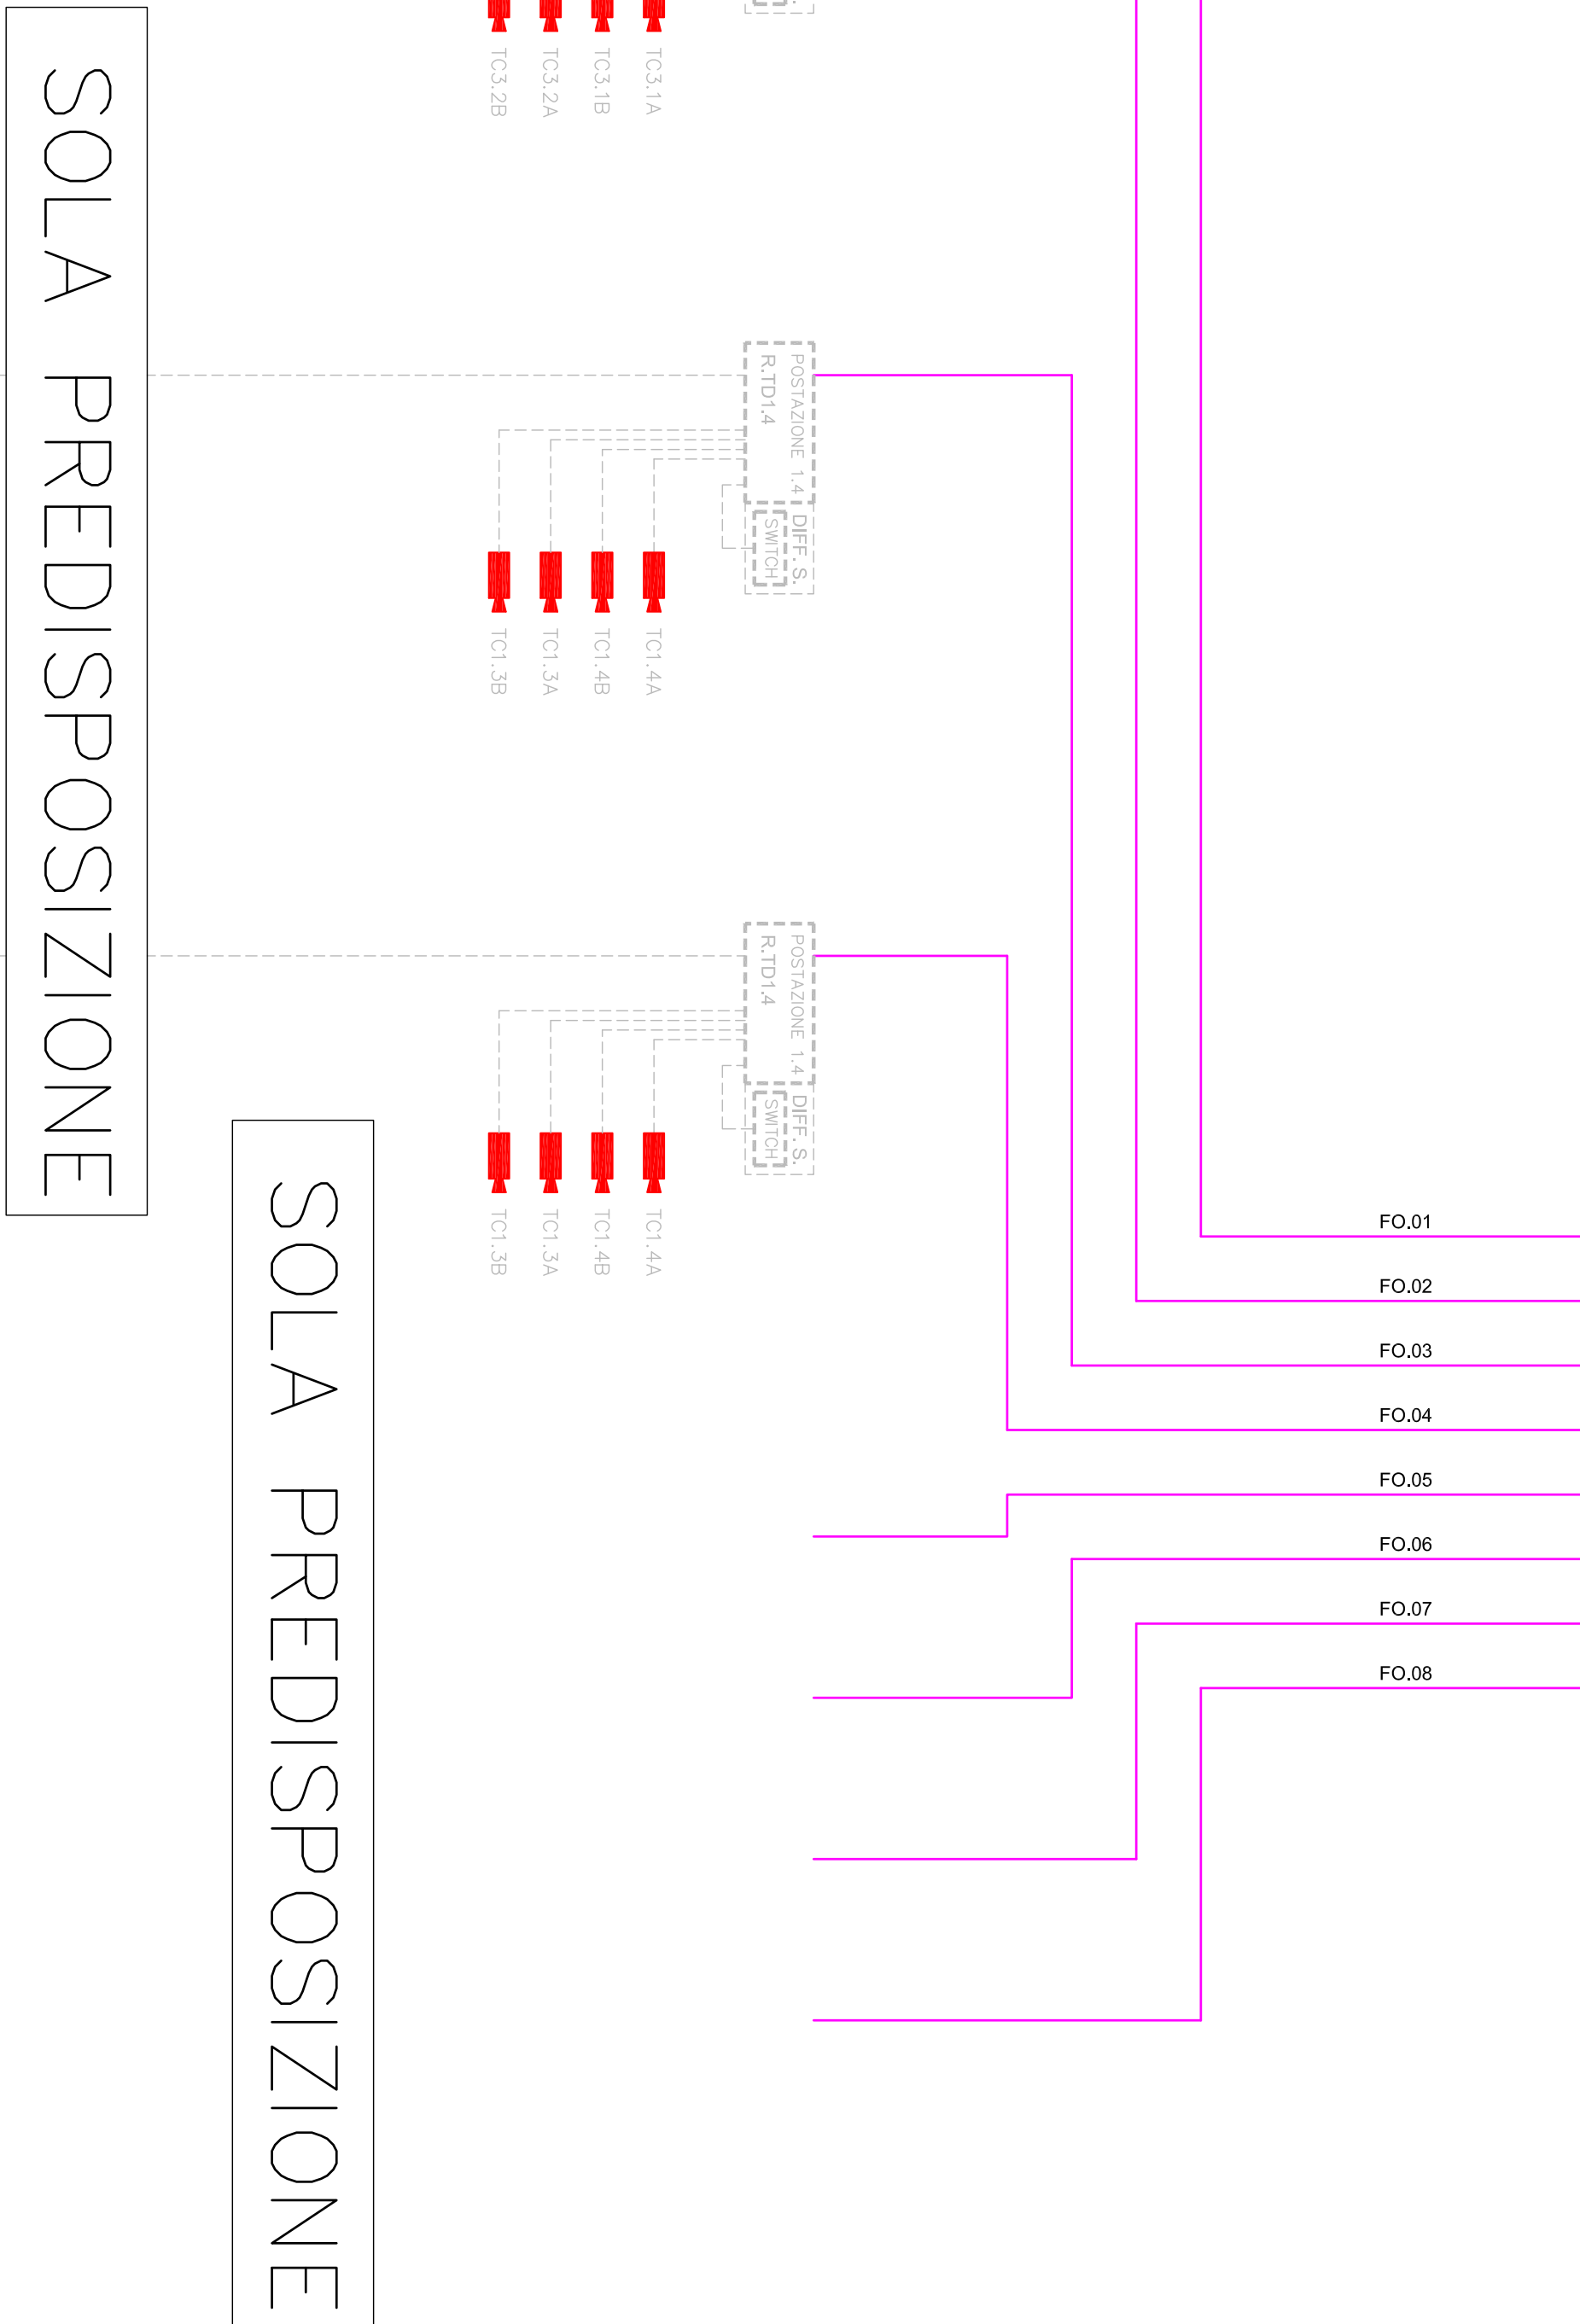
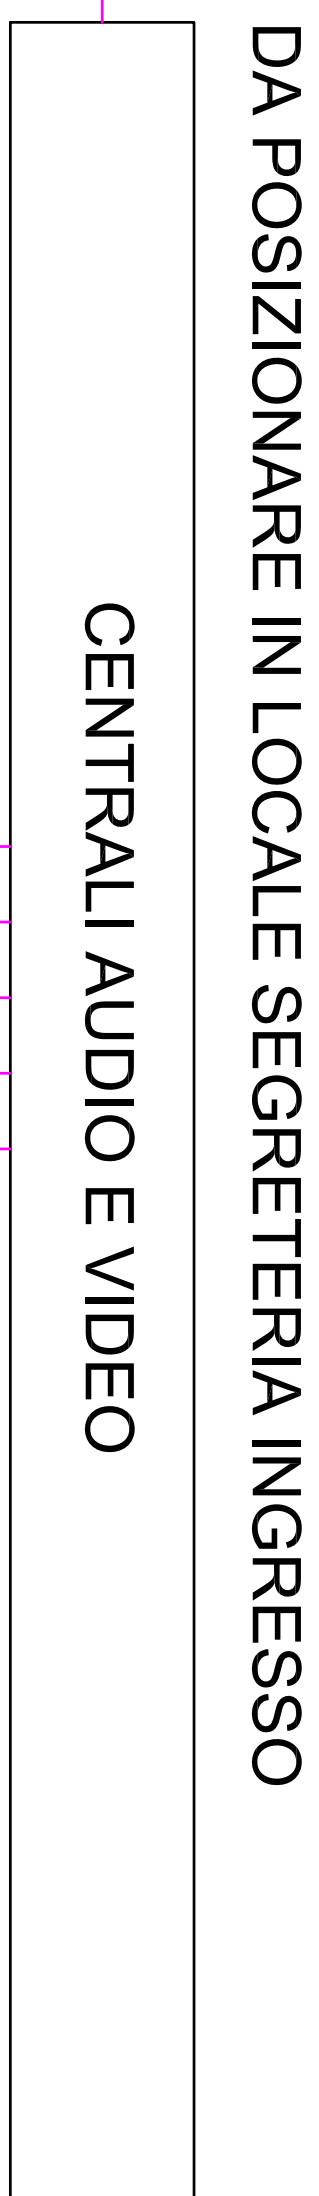


ESEMPIO PER COLLEGAMENTO RETE DATI, AUDIO E TVCC

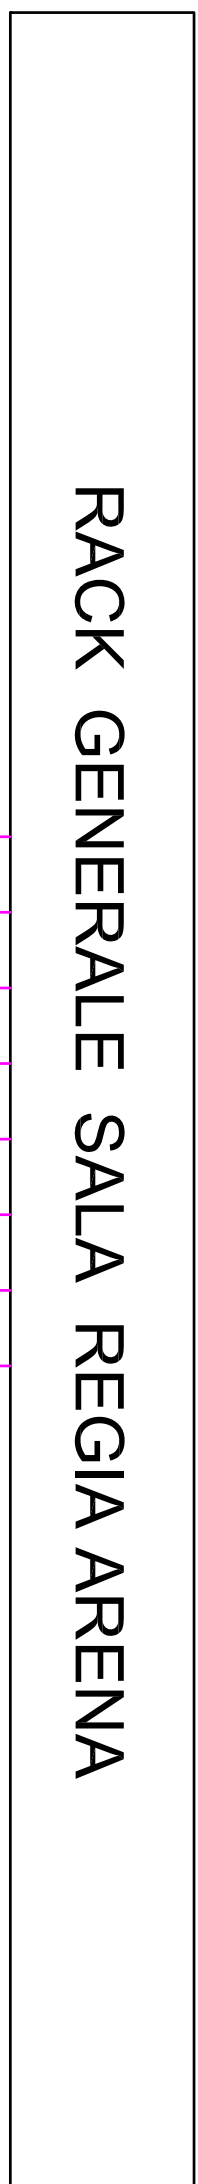

ESEMPIO PER COLLEGAMENTO RETE EVAC

[illegible]

COMUNE DI REGGIO EMILIA
AEROPORTO DI REGGIO EMILIA
PROPONENTE:
 **Caprervice**