



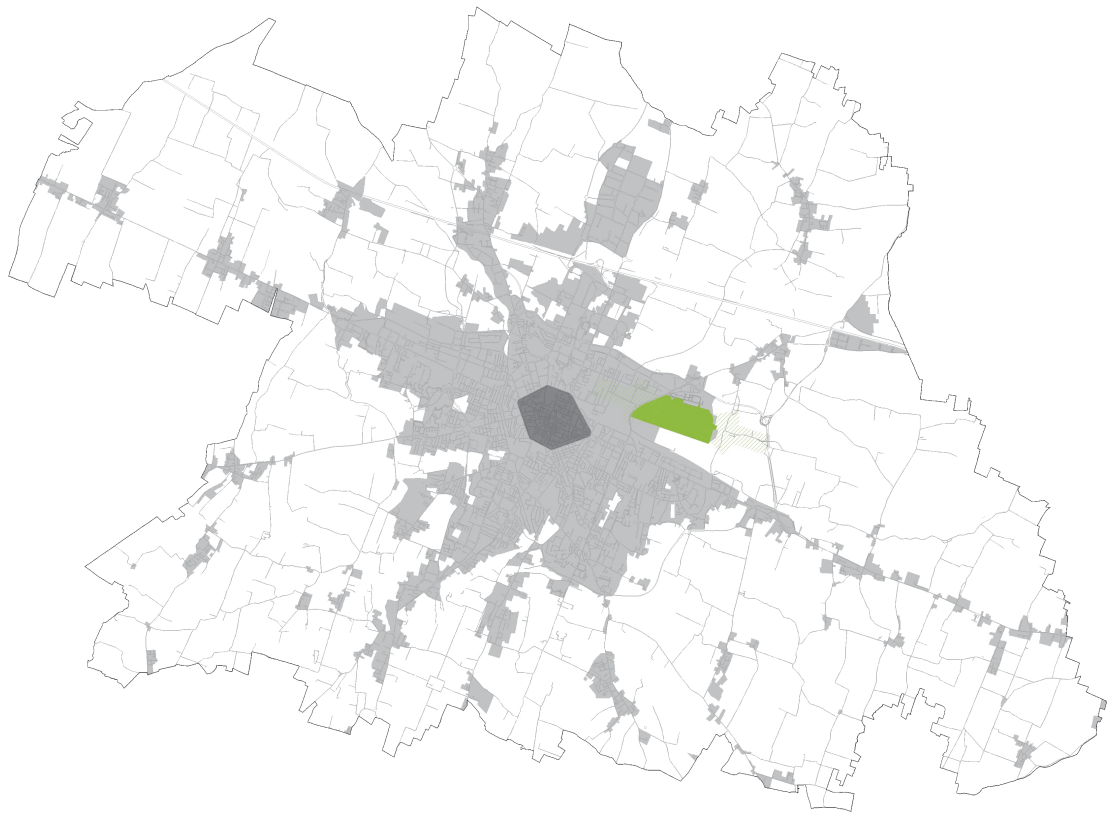


Confine area aeroportuale

 

Territorio urbanizzato


Zone di tutela

Area totale interessata: 1.583.686 mq

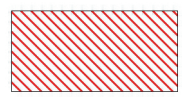

A

Area interessata: 673.994 mq
42,6% totale

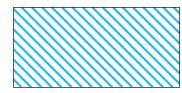


B

Area interessata: 373.077 mq
23,6% totale



C

Area interessata: 536.615 mq
33,9% totale

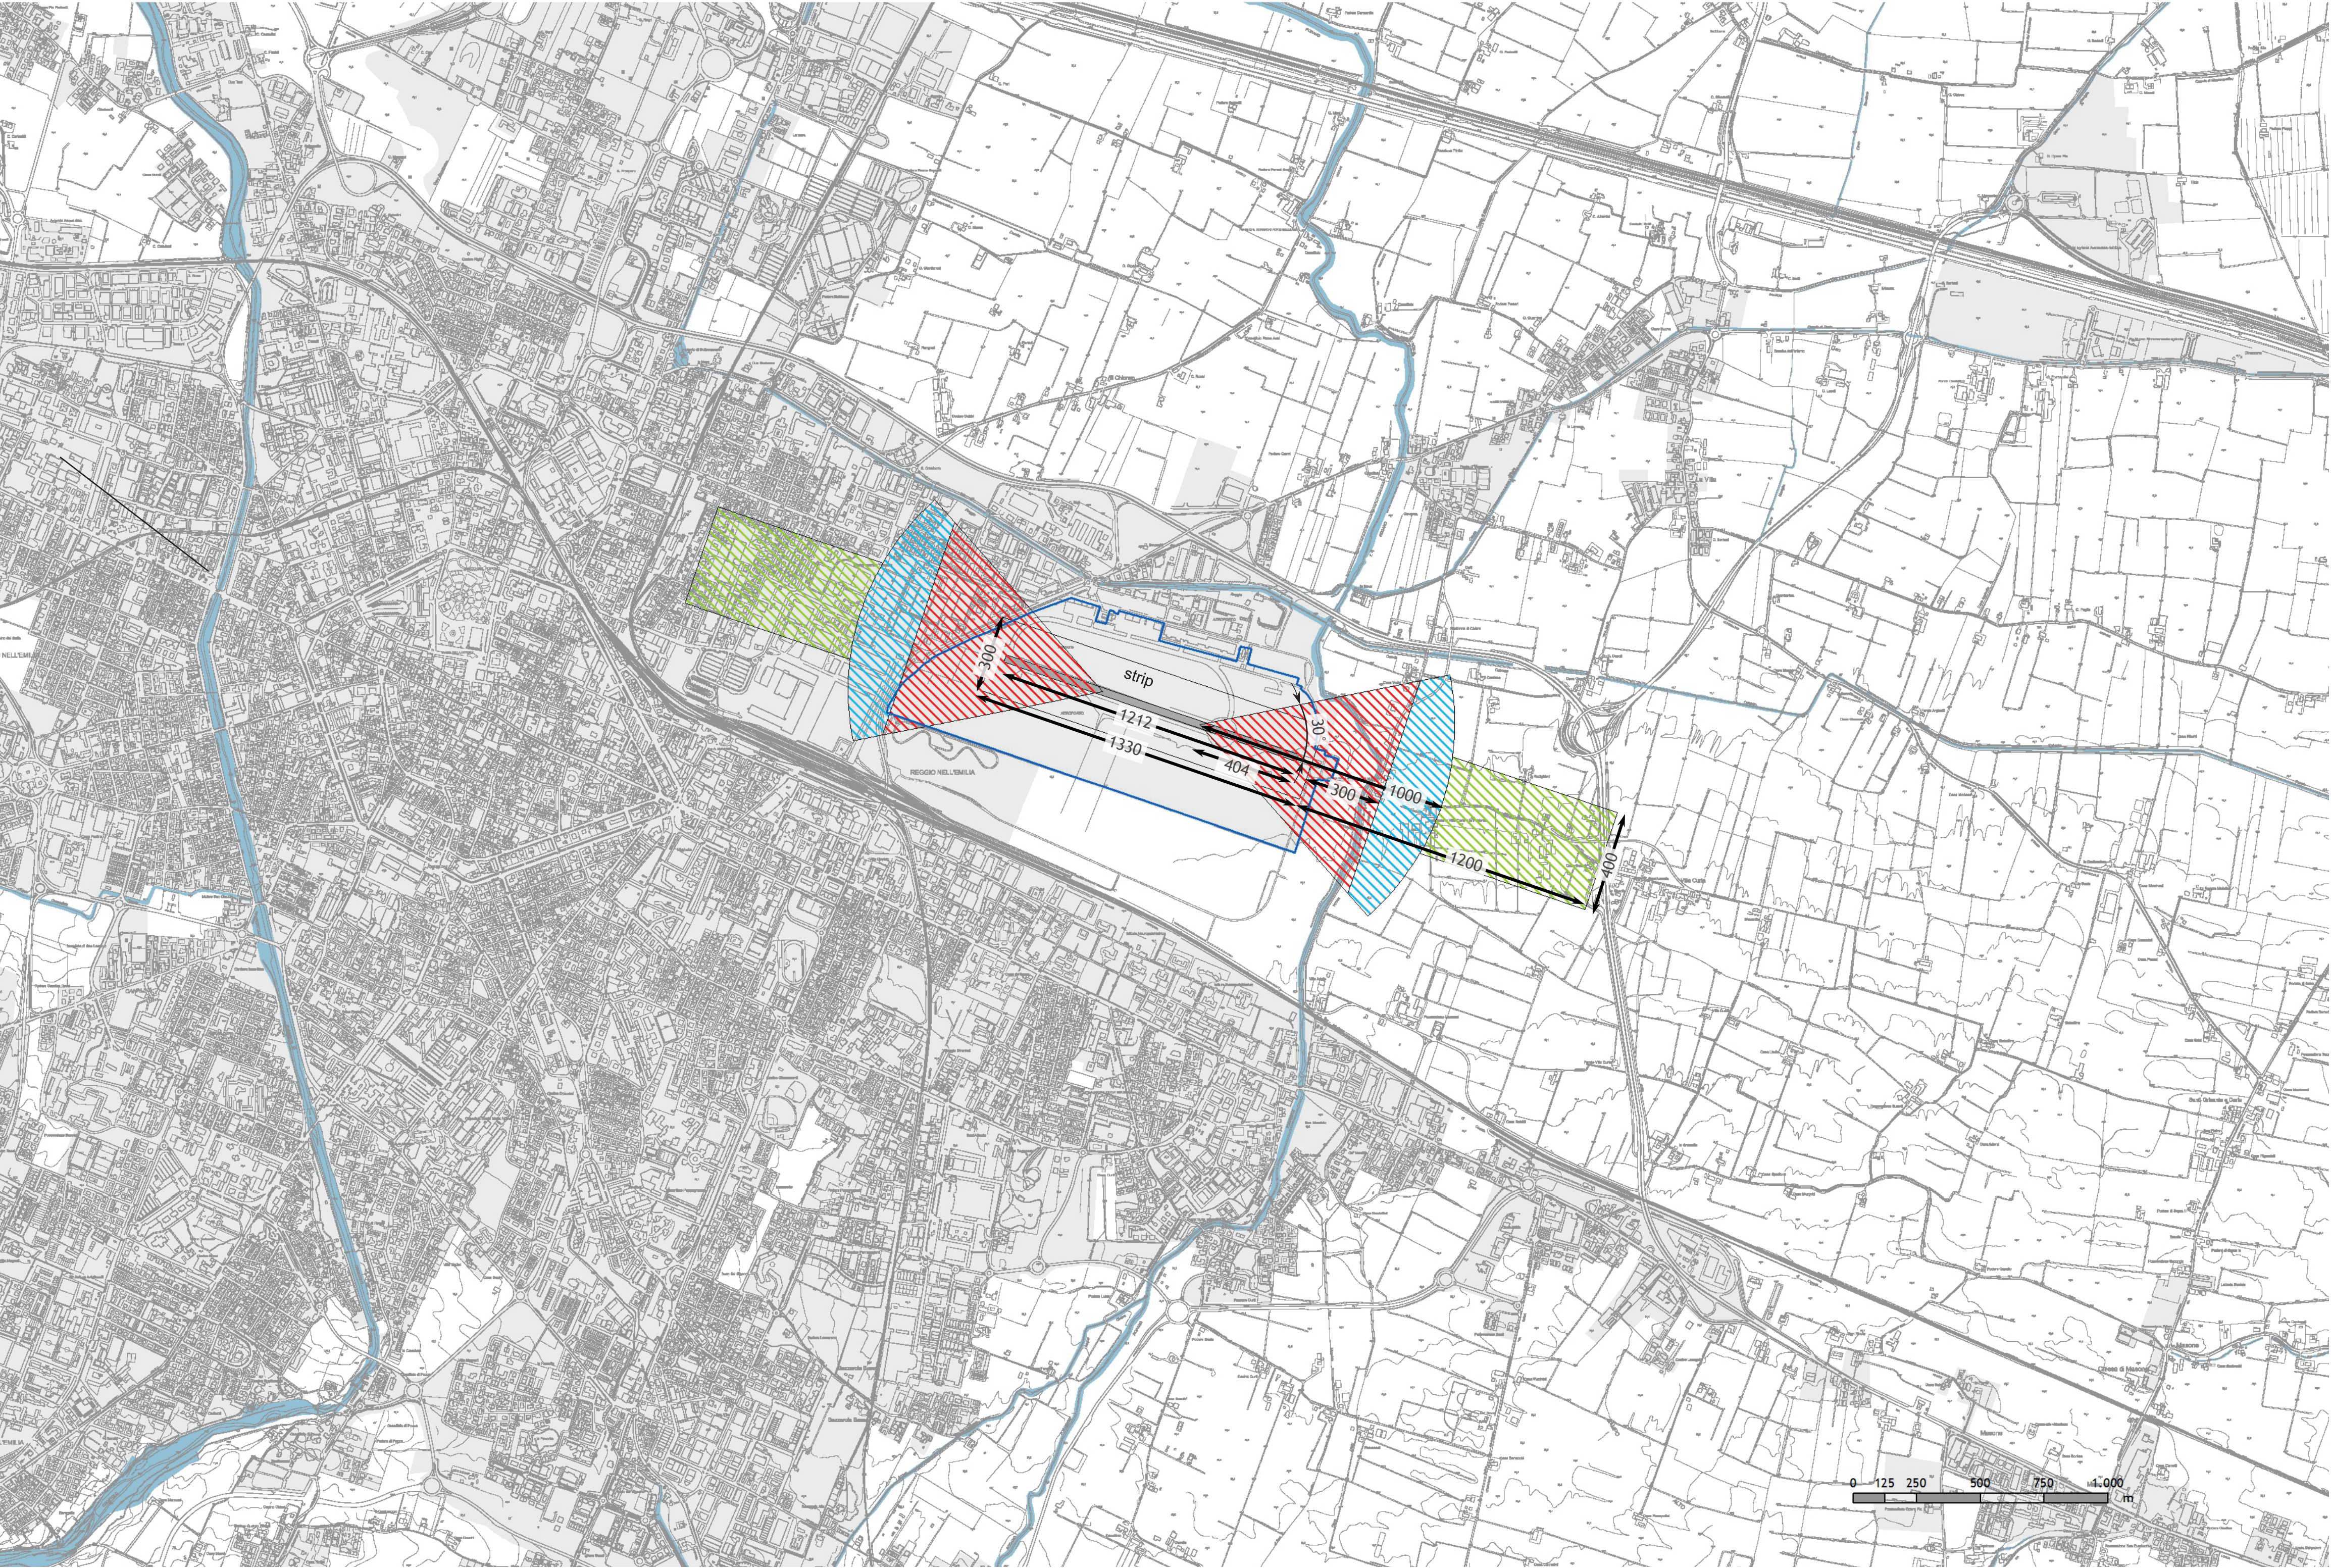

PdRA
Piano di Rischio Aeroportuale

P01

Planimetria di inquadramento

PARERE ENAC PROT. DEL
APPROVATO DAL C.C. CON DELIBERA N. DEL

SINDACO
LUCA VECCHI
ASSESSORE RIGENERAZIONE URBANA E DEL TERRITORIO
ALEX PRATISSOLI
DIRETTORE AREA COMPETITIVITA' E INNOVAZIONE SOCIALE
Massimo Magnani
COORDINAMENTO GENERALE E RUP
DIRIGENTE DEL SERVIZIO
RIGENERAZIONE E QUALITA' URBANA
Elsa Iori

Servizio Rigenerazione e Qualità Urbana
coordinamento urbanistico
Marco Bertani
Maddalena Fortelli
Andrea Anceschi, Matilde Bianchi, Francesca Bosonetto, Stella Ferrari,
Gianluca Galuppo, Mirco Lanzoni, Cecilia Lirici, Carlotta Morini, Marina
Parmiggiani, Anna Pratissoli, Anna Scuteri, Valeria Spinato, Paolo
Tamagnini, Mariapia Trenziani
coordinamento amministrativo
Giovanna Vellani
Claudia Bortolani, Cristina Romani, Alessandra Sedezzari